

レイナポートグラン 延長 積雪～20cm対応

YKK AP レイナポートグラン 延長 積雪～20cm対応


幅= 2,700mm

奥行= 6,484mm

色：プラチナステン

屋根材：熱線遮断ポリカーボネート(トーマイマツ/すりガラス調)

柱仕様：ハイルーフ柱仕様(有効高約2,350mm)

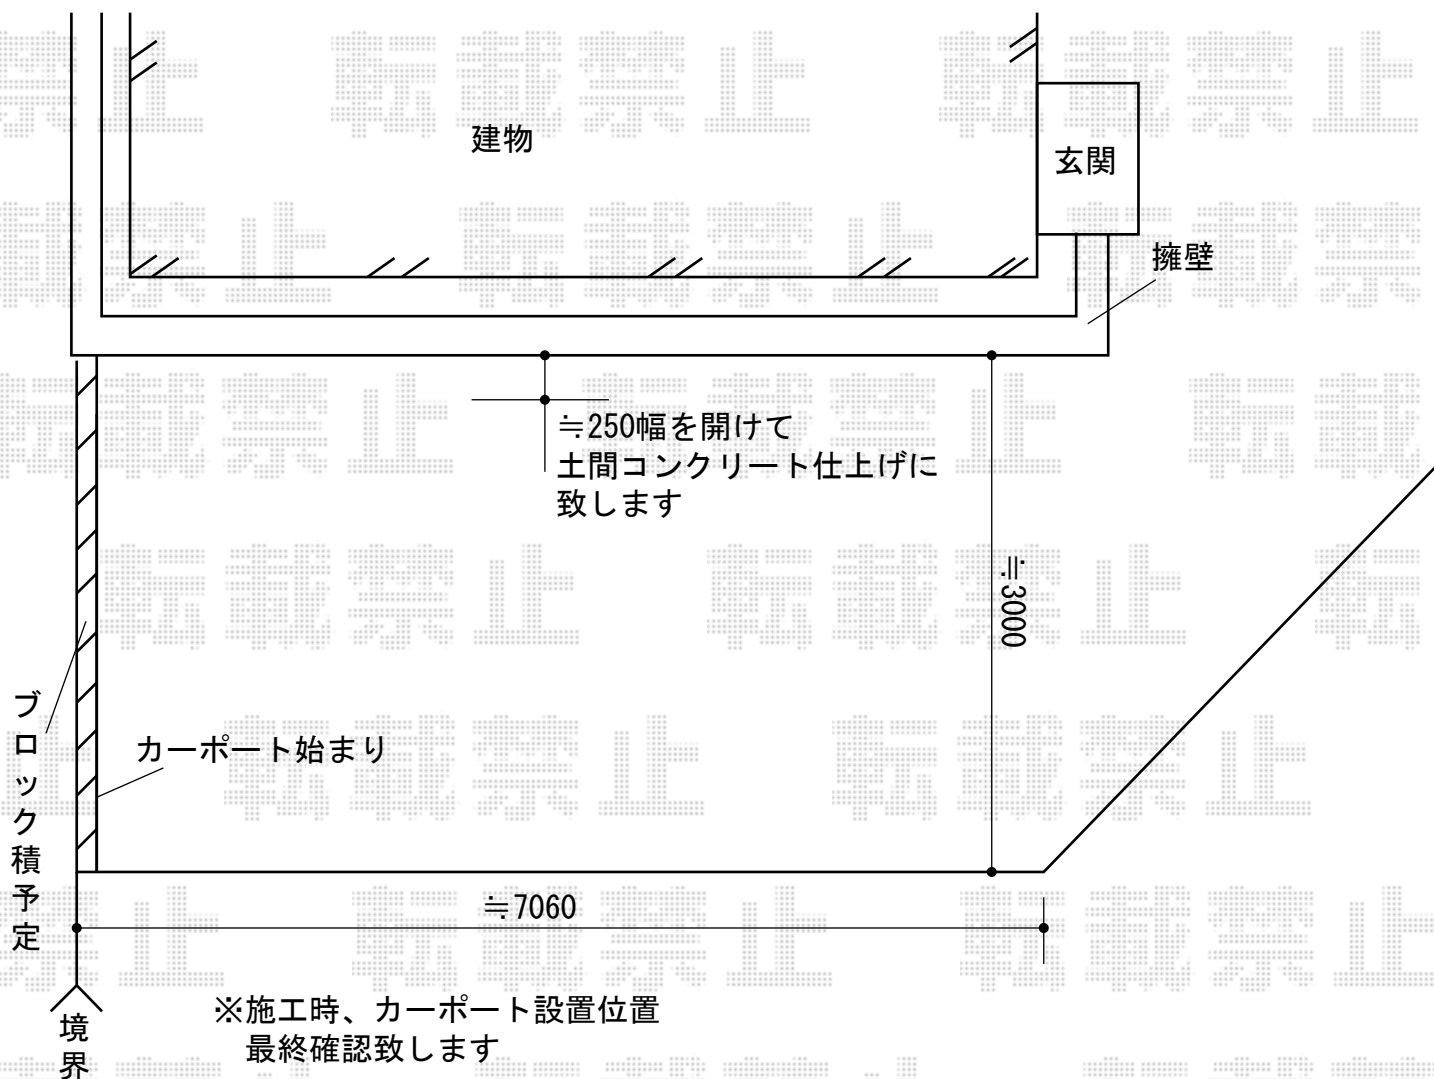

担当者

栢田