


カーポート 施工概略図

YKK AP レイナポートREグラン 前下がり積雪~20cm対応
幅= 2,417mm
奥行= 5,400mm
色： プラチナステン
屋根材： 熱線遮断ポリカーボネート(トーマイマット)
柱仕様： 標準柱仕様 (有効高 約2,000mm)

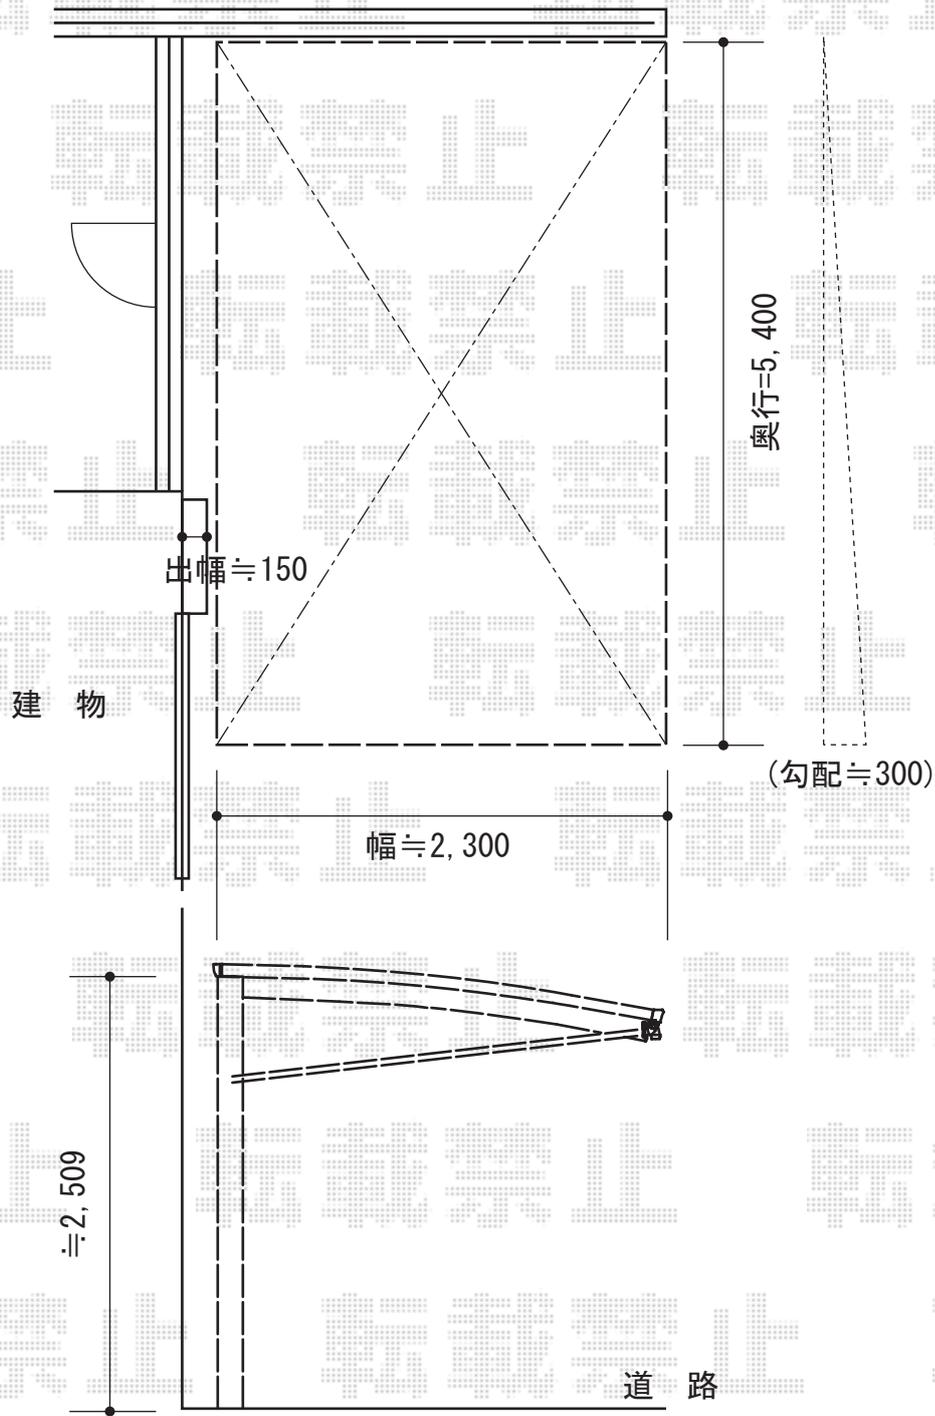

担当者

栢田