


サイクルポート 施工概略図

三協アルミ カムフィNex R 積雪~20cm対応
 幅= 2,030mm
 奥行= 2,903mm
 色：アーバングレー
 屋根材：熱線遮断FRP板（かすみ）
 柱仕様：ロング柱仕様（有効高 約2,210mm）

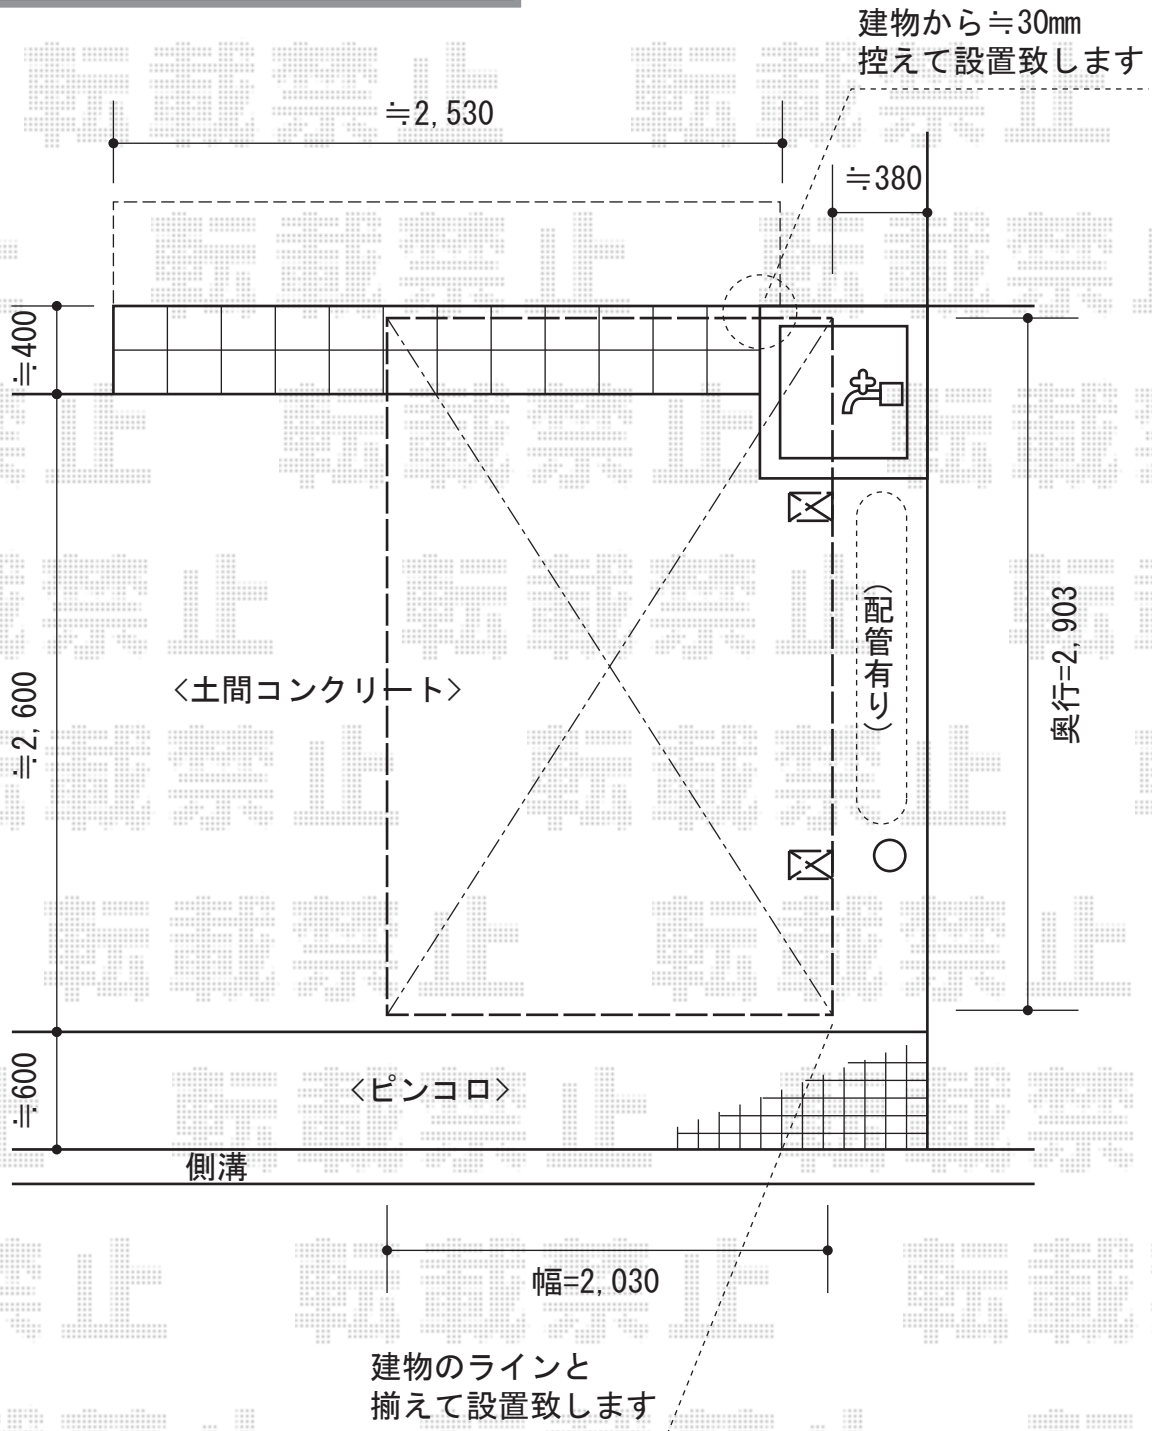

担当者	栢田
-----	----