


カーポート・カーゲート 施工概略図

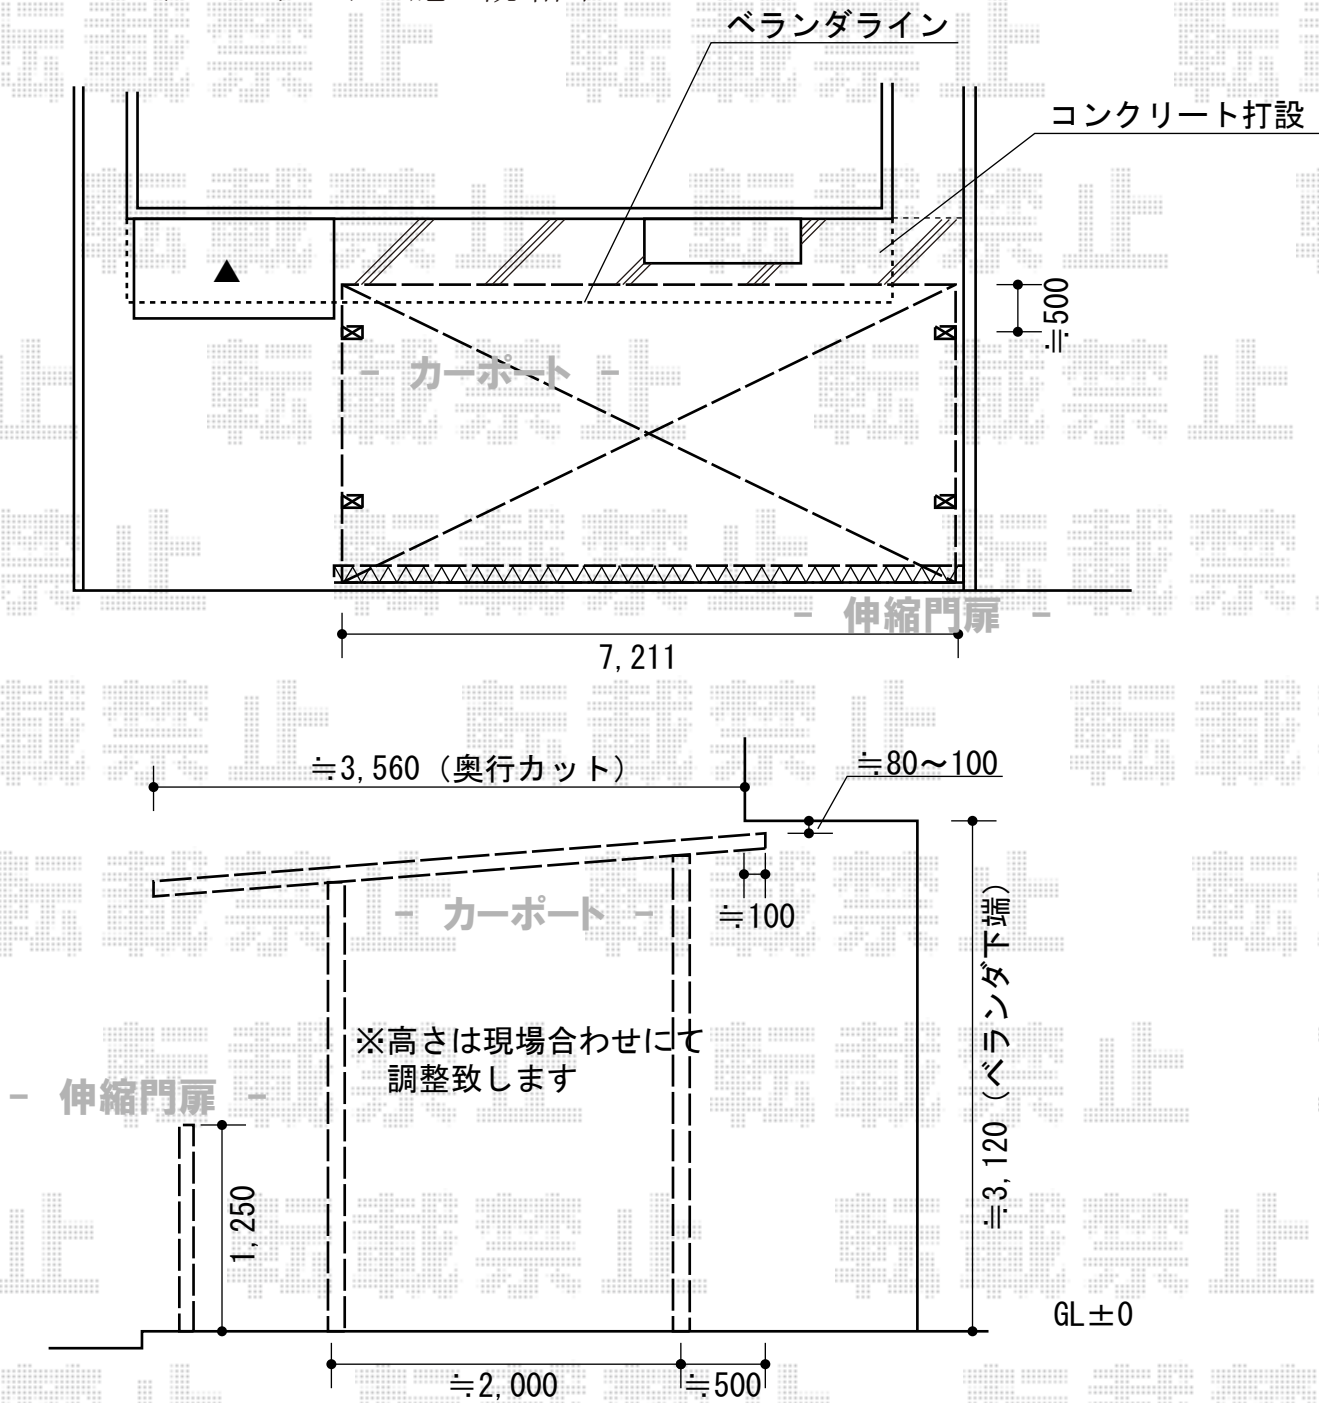

TOEX アルシャインII HW型Aタイプ ノンレール 両開き 780W
 開口幅=7,579mm
 全幅=7,715mm
 たたみ幅=675mm+661mm
 高さ=1,250mm
 色：シャイングレー
 キャスター数：6箇所
 落棒数：6箇所

TOEX アーキデュオ ワイド 3台用 積雪~20cm
 幅= 7,211mm
 奥行= 5,019mm
 色：シャイングレー
 屋根材：ポリカーボネート（クリアブルー）
 柱仕様：ロング柱28仕様（有効高 約2,800mm）

担当者

宅島