

## カーポート・フェンス・門扉 概略図

トステム カーブポートシグマIII Y合掌 積雪～20cm対応

幅=5,430mm 奥行=4,980mm

色：オータムブラウン屋根材：ガリレポリカ（クリアマット・すりガラス調）

柱仕様：ロング柱23仕様（有効高 約2,300mm）

TOEX ハイサモアフリーポールタイプ

本体1枚（W×H）=（1,979.5×600mm）5枚

柱仕様：T-6×11本

コーナー継手：3セット

エンドキャップ：2セット

色：オータムブラウン

TOEX プリレオ R2型 両開き親子柱使用

扉1枚（W×H）=（400mm・800mm×1,000mm）


色：オータムブラウン

錠：シリンダーRD錠開き：内開き

トステム カーブポートシグマIII Y合掌 5027×2

TOEX ハイサモアフェンス T-6

TOEX プリレオR2型 親子門扉 04・08-10

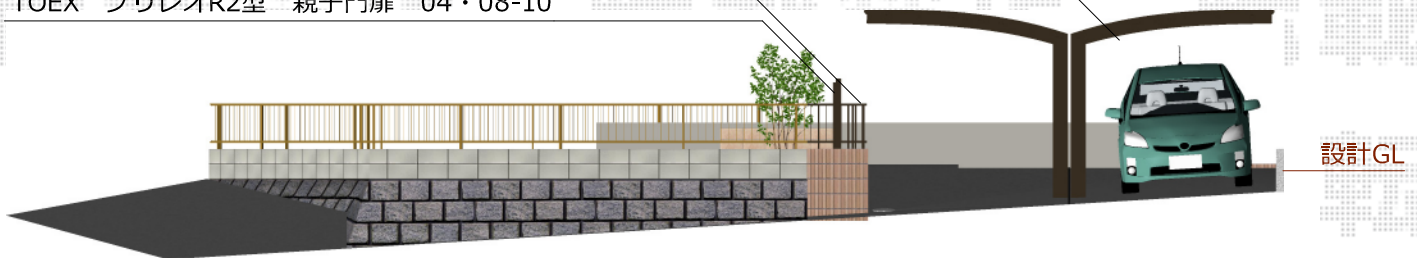

担当者

宅島