
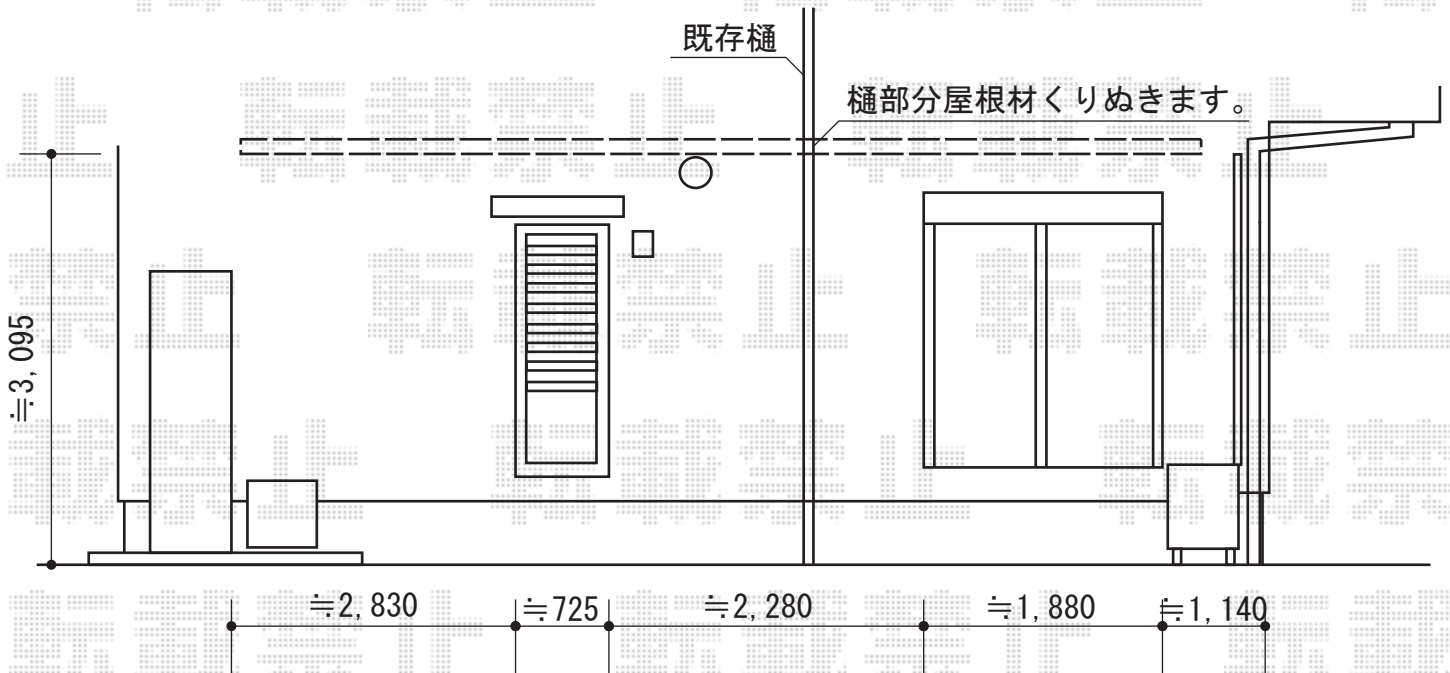


テラス屋根 施工概略図

YKK AP ヴェクターテラス F型 テラスタイプ 連棟 積雪～20cm対応
 間口= メーター4.0間[2.0+2.0間] (柱芯々7,845mm 屋根幅8,030mm)
 出幅= 6尺 (1,770mm)
 色: プラチナステン
 屋根材: ポリカーボネート (アースブルー)
 柱仕様: 柱標準タイプ (柱3本) ※ロング柱仕様
 施工方法: 上止め仕様
 オプション: 吊り下げ物干し ロング 2本入 (¥12,500)

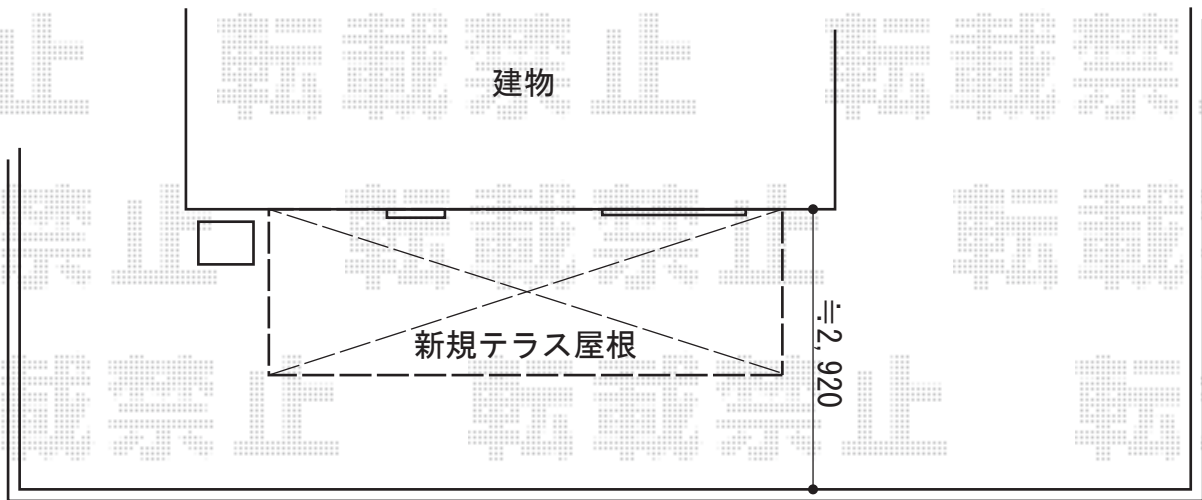

担当者	都
-----	---