

カーポート 施工概略図

YKK AP レイナポートグラン 積雪～20cm対応

幅= 2,400mm

奥行= 5,400mm

色： プラチナステン


屋根材： 熱線遮断ポリカーボネート（アースブルーマット調）

柱仕様： ハイルーフ柱仕様（有効高 約2,350mm）

YKK AP オプション

屋根ふき材補強部品×1セット

着脱式サポート： 標準・ハイルーフ兼用2本入り×1セット

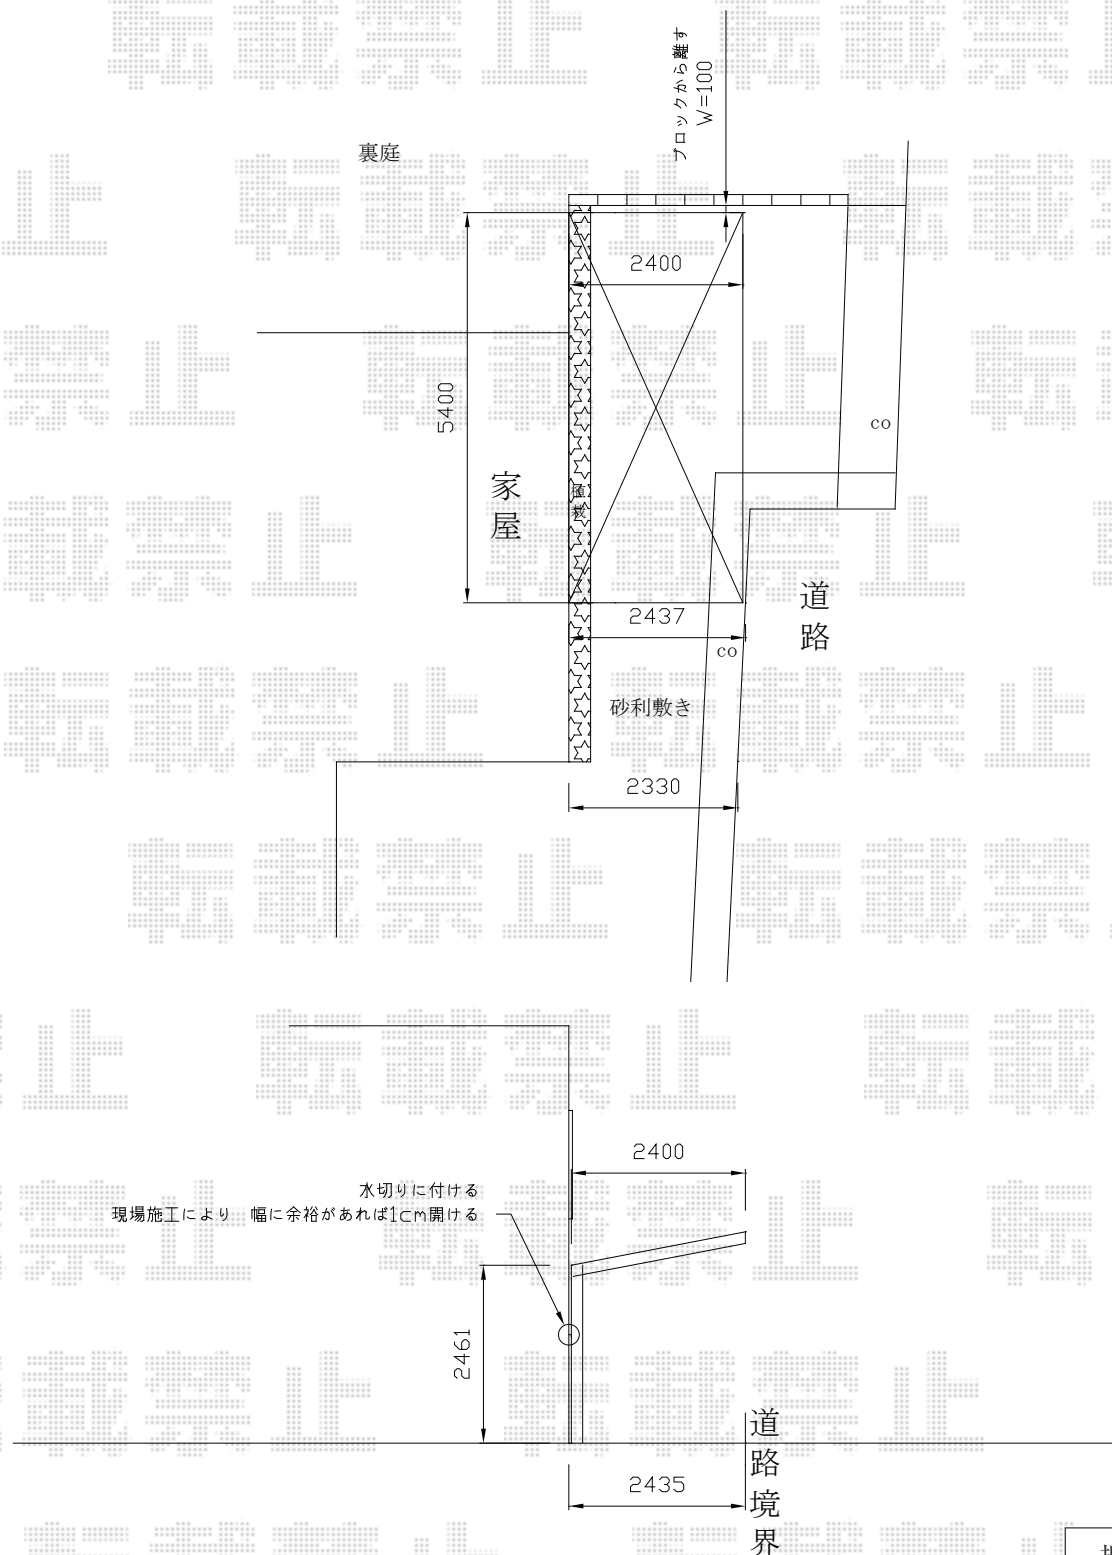

担当者

栢田