

カーブポートシグマIII 積雪～20cm対応

トステム カーブポートシグマIII 積雪～20cm対応


幅= 2,401mm

奥行= 4,980mm


色： シャイングレー

屋根材： 熱線吸収ポリカーボネート（ライトブルーマット調）

柱仕様： ロング柱28仕様（有効高 約2,800mm）

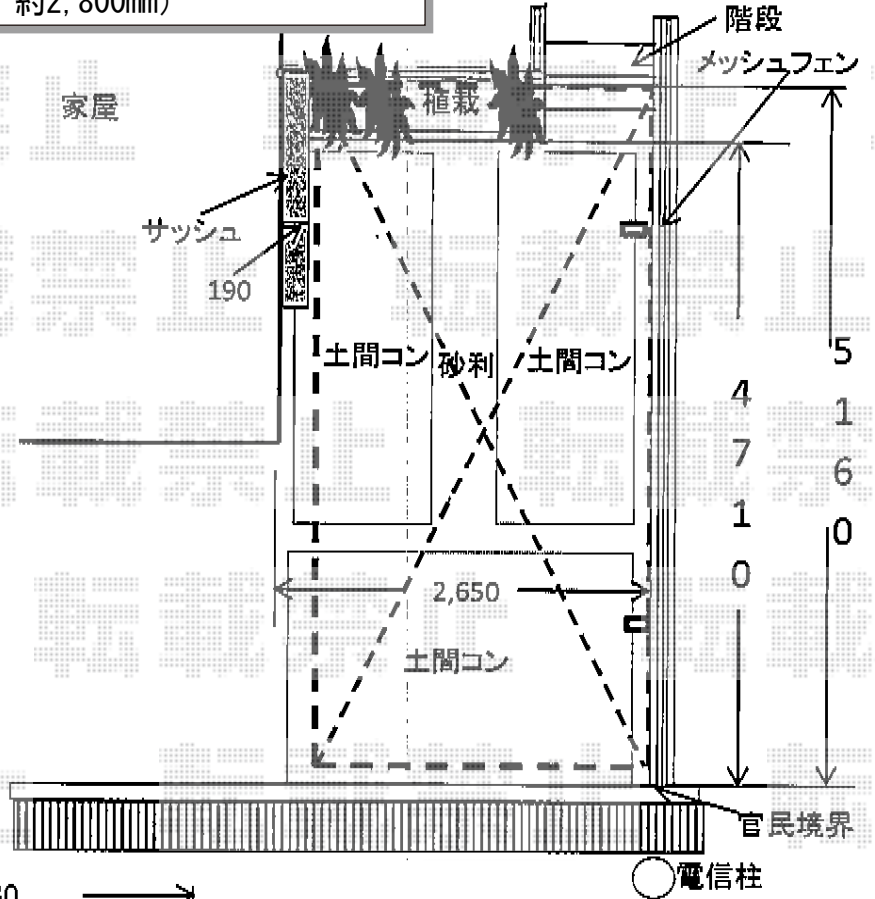

勾配がございすため  
窓に屋根が少しかかります

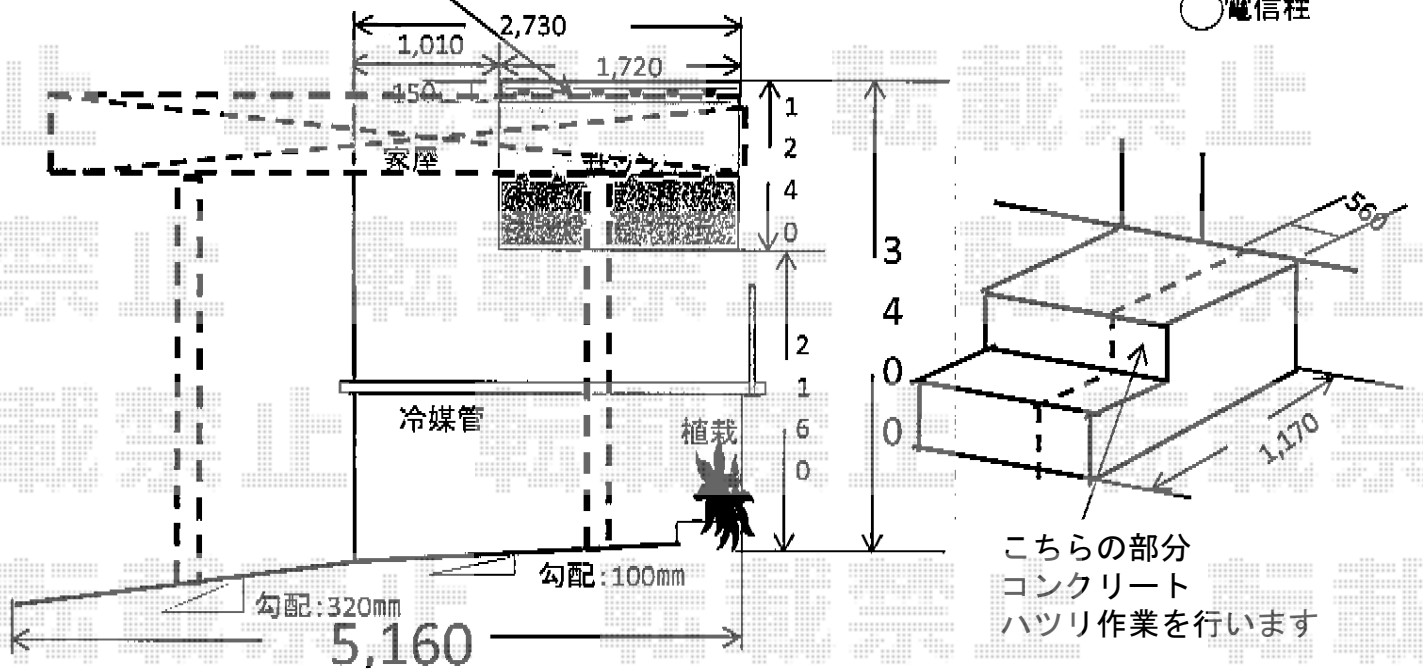

担当者	進藤
-----	----