


# カーブポートシグマIII ワイド 積雪～20cm対応

トステム カーブポートシグマIII ワイド 積雪～20cm対応  
幅= 4,837mm  
奥行= 4,980mm  
色： シャイングレー  
屋根材： 熱線吸収アクアポリカーボネート（ライトブルー）  
柱仕様： ロング柱23仕様（有効高 約2,300mm）

トステム カーブポートシグマIII 柱ガード  
仕様： 1本入り×4セット

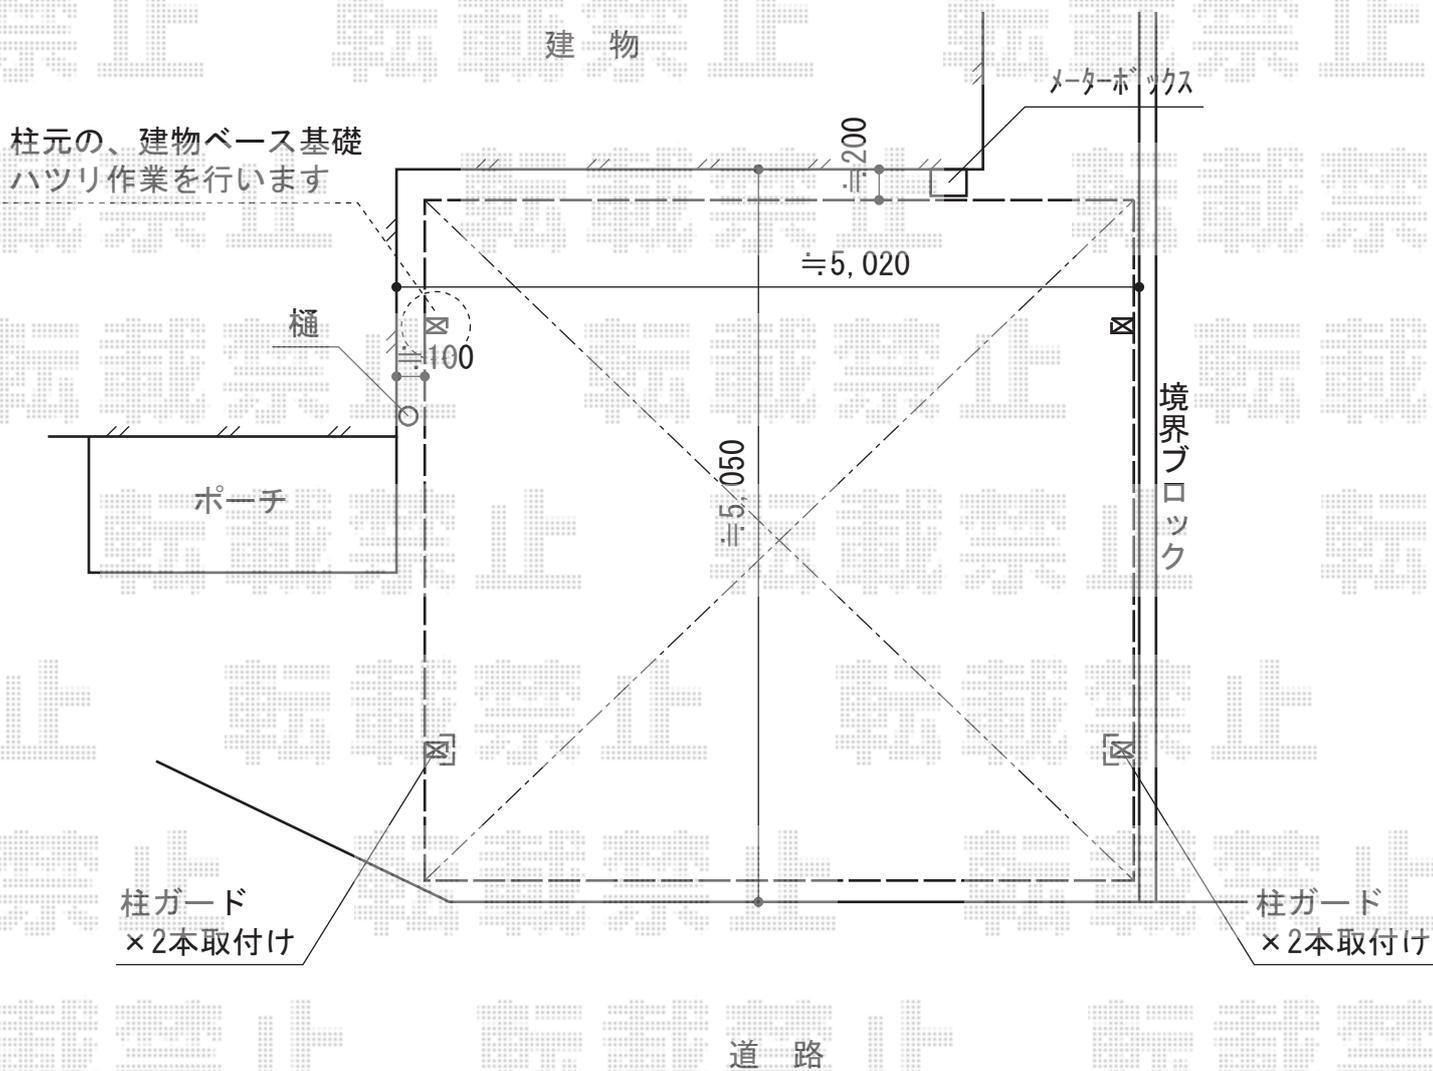

担当者

宅島