


カーポート 施工概略図

YKK AP レイナポートREグラン 前下がり 積雪～20cm対応
幅=2,719mm
奥行=5,400mm
色：ブラウン
屋根材：熱線遮断ポリカーボネート(トーマイマット)
柱仕様：標準柱仕様(有効高 約2,000mm)

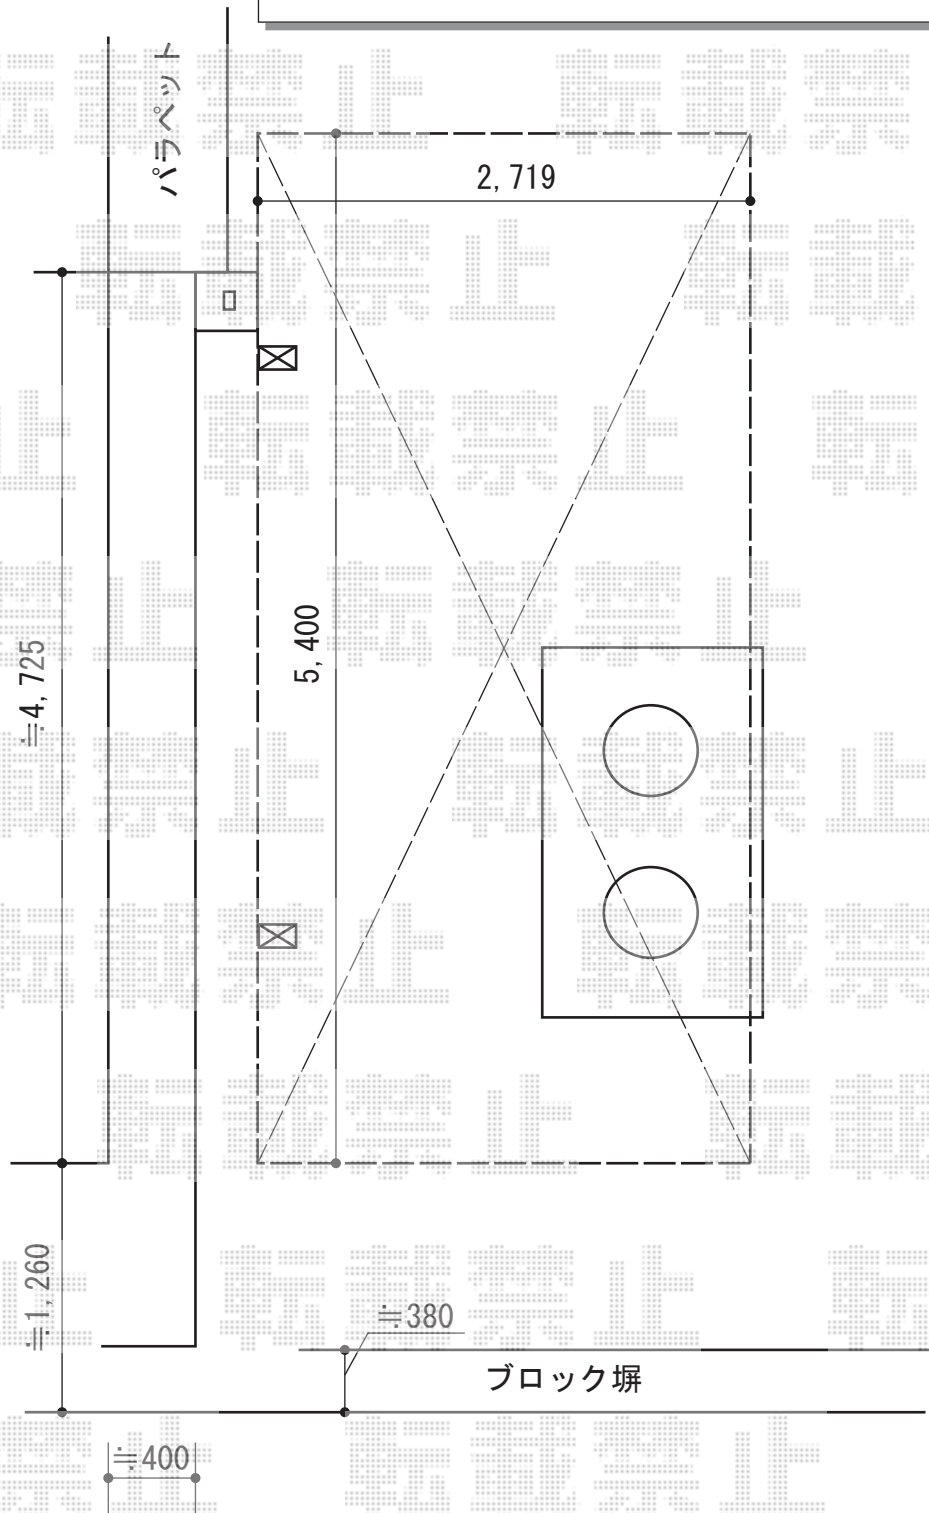

担当者

都