


カーポート 施工概略図

YKK AP レイナワンポートグラン 積雪～20cm対応
幅= 2,738mm
奥行= 5,052mm
色： カームブラック
屋根材： 熱線遮断ポリカーボネート(トーマイマット)
柱仕様： ハイルーフ柱仕様 (有効高 約2,300mm)

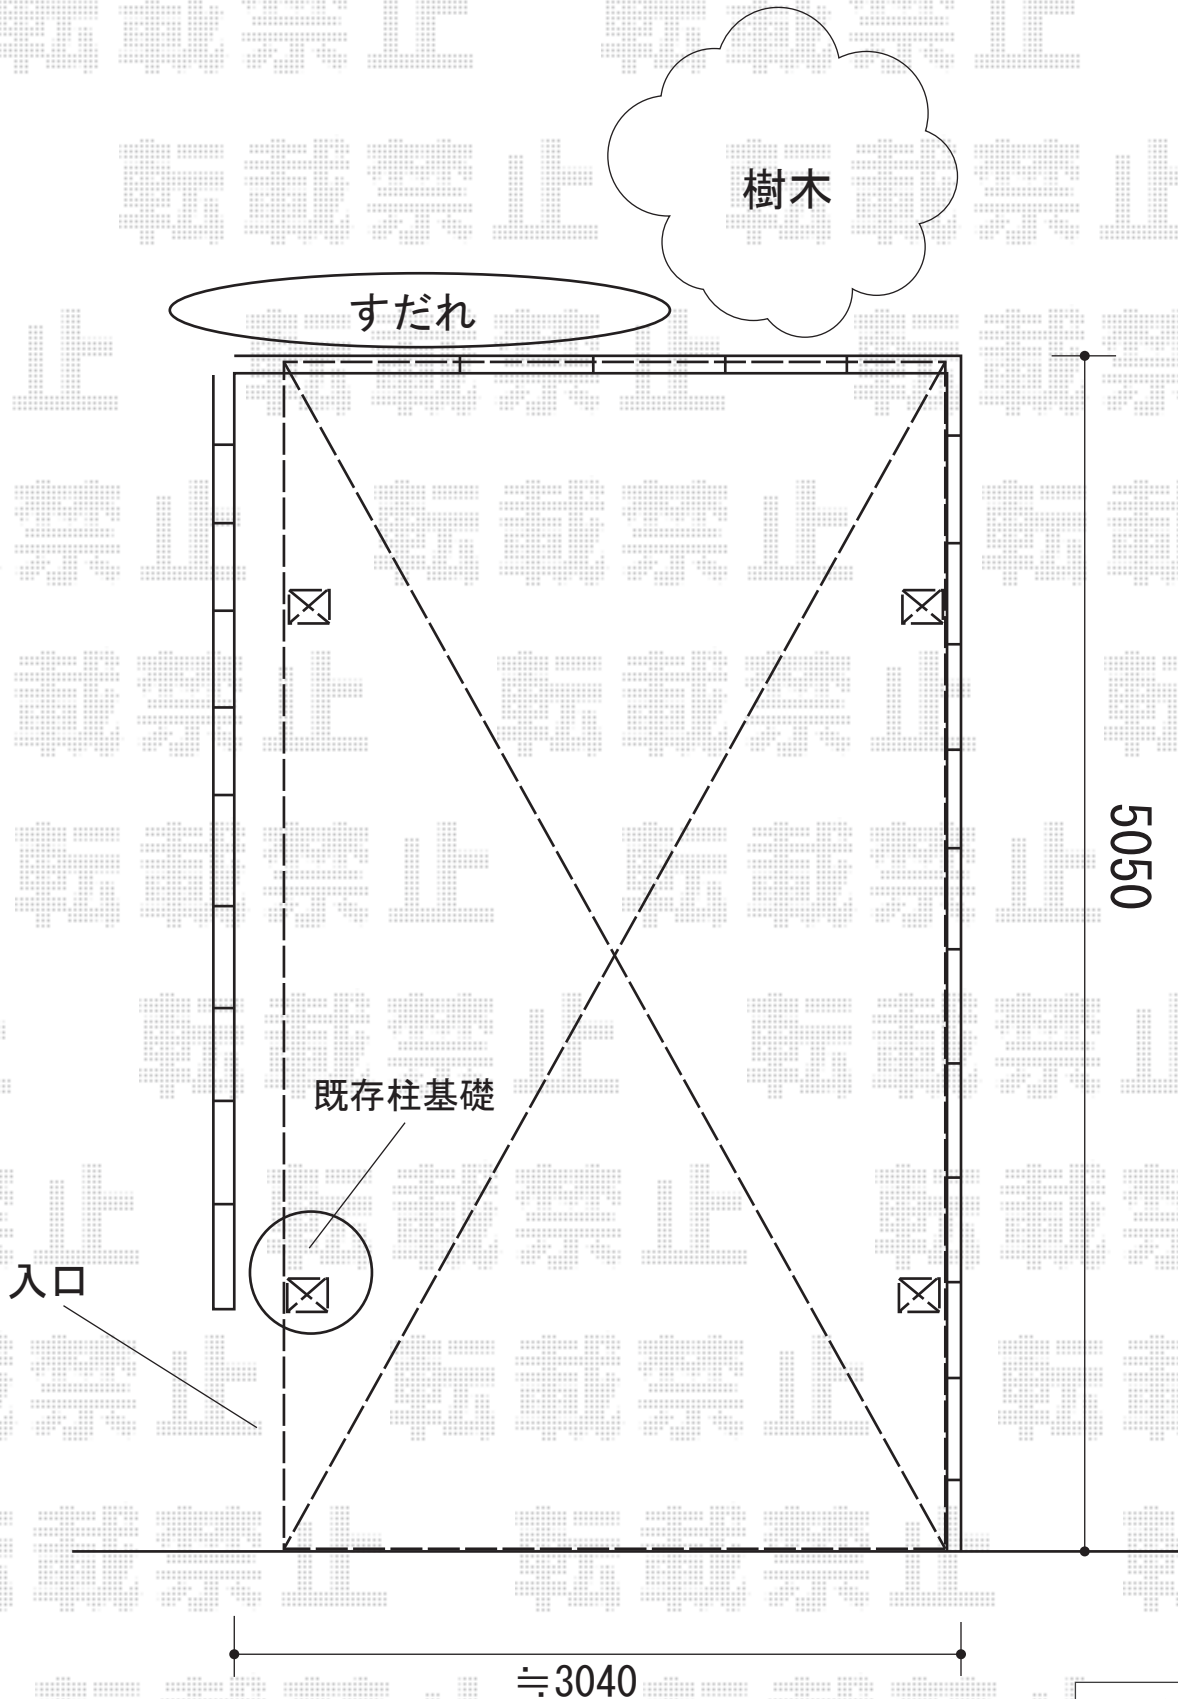

担当者

栢田