


# ヴェクターテラス R型 施工概略図

YKK AP ヴェクターテラス R型 テラスタイプ 単体 積雪～20cm対応  
 間口= メーター1.0間 (柱芯々1,845mm 屋根幅2,030mm)  
 出幅= 5尺 (1,470mm) 色: プラチナステン  
 屋根材: ポリカーボネート (アースブルー)  
 柱仕様: 柱標準タイプ (柱2本)  
 施工方法: 上止め仕様  
 オプション: 屋根ふき材補強部品×1セット (カームブラック)

YKK AP ヴェクターテラス R型 ルーフタイプ 単体 積雪～20cm対応  
 間口= メーター1.0間 (方杖芯々2,000mm 屋根幅2,075mm)  
 出幅= 4尺 (1,170mm) 色: プラチナステン  
 屋根材: ポリカーボネート (アースブルー)  
 柱仕様: 柱無しタイプ  
 施工方法: 上止め仕様  
 オプション: 屋根ふき材補強部品×1セット (カームブラック)

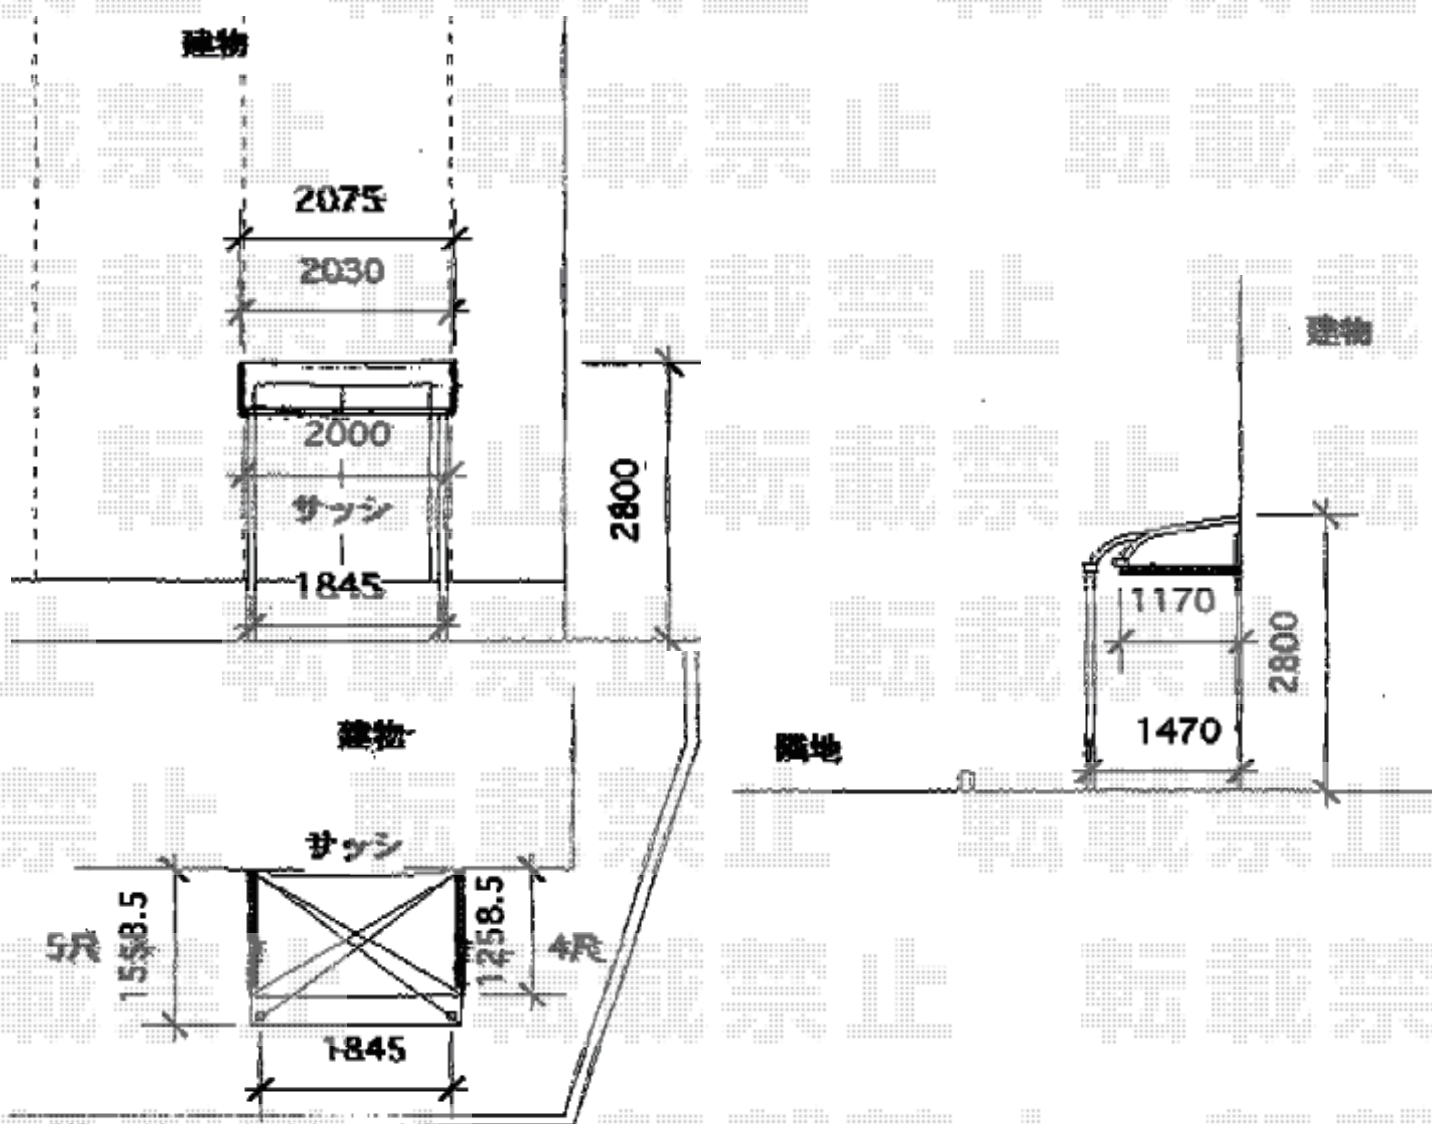

担当者

谷