


フェンス 施工概略図

TOEX ハイサモア フリーポールタイプ
本体1枚 (W×H) = (1,972×1,000mm) × 2枚
柱仕様： T-10×3本
エンドキャップ： 1セット
色： ブロンズ

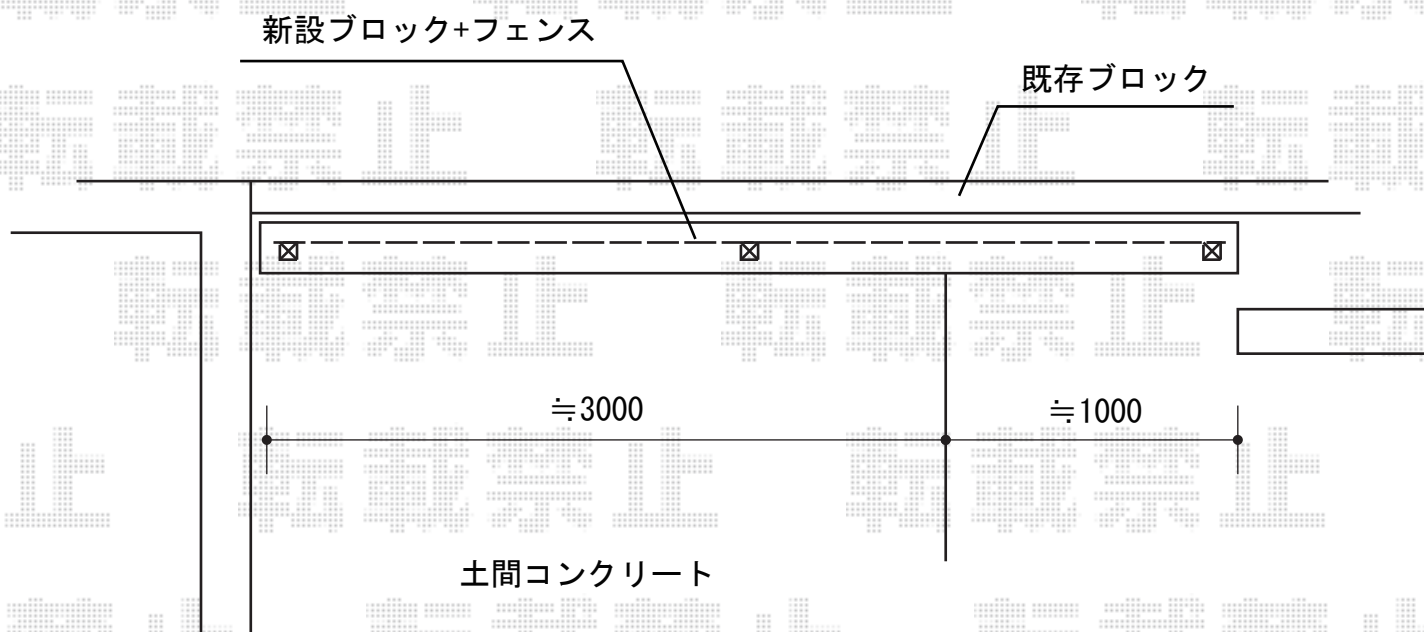

担当者

西村