


カーポート 施工概略図

YKK AP レイナワンポートグラン 積雪~20cm対応
 幅= 3,034mm
 奥行= 5,768mm
 色: ホワイト
 屋根材: 熱線遮断ポリカーボネート(トーマイマット)
 柱仕様: 標準柱仕様(有効高 約2,000mm)

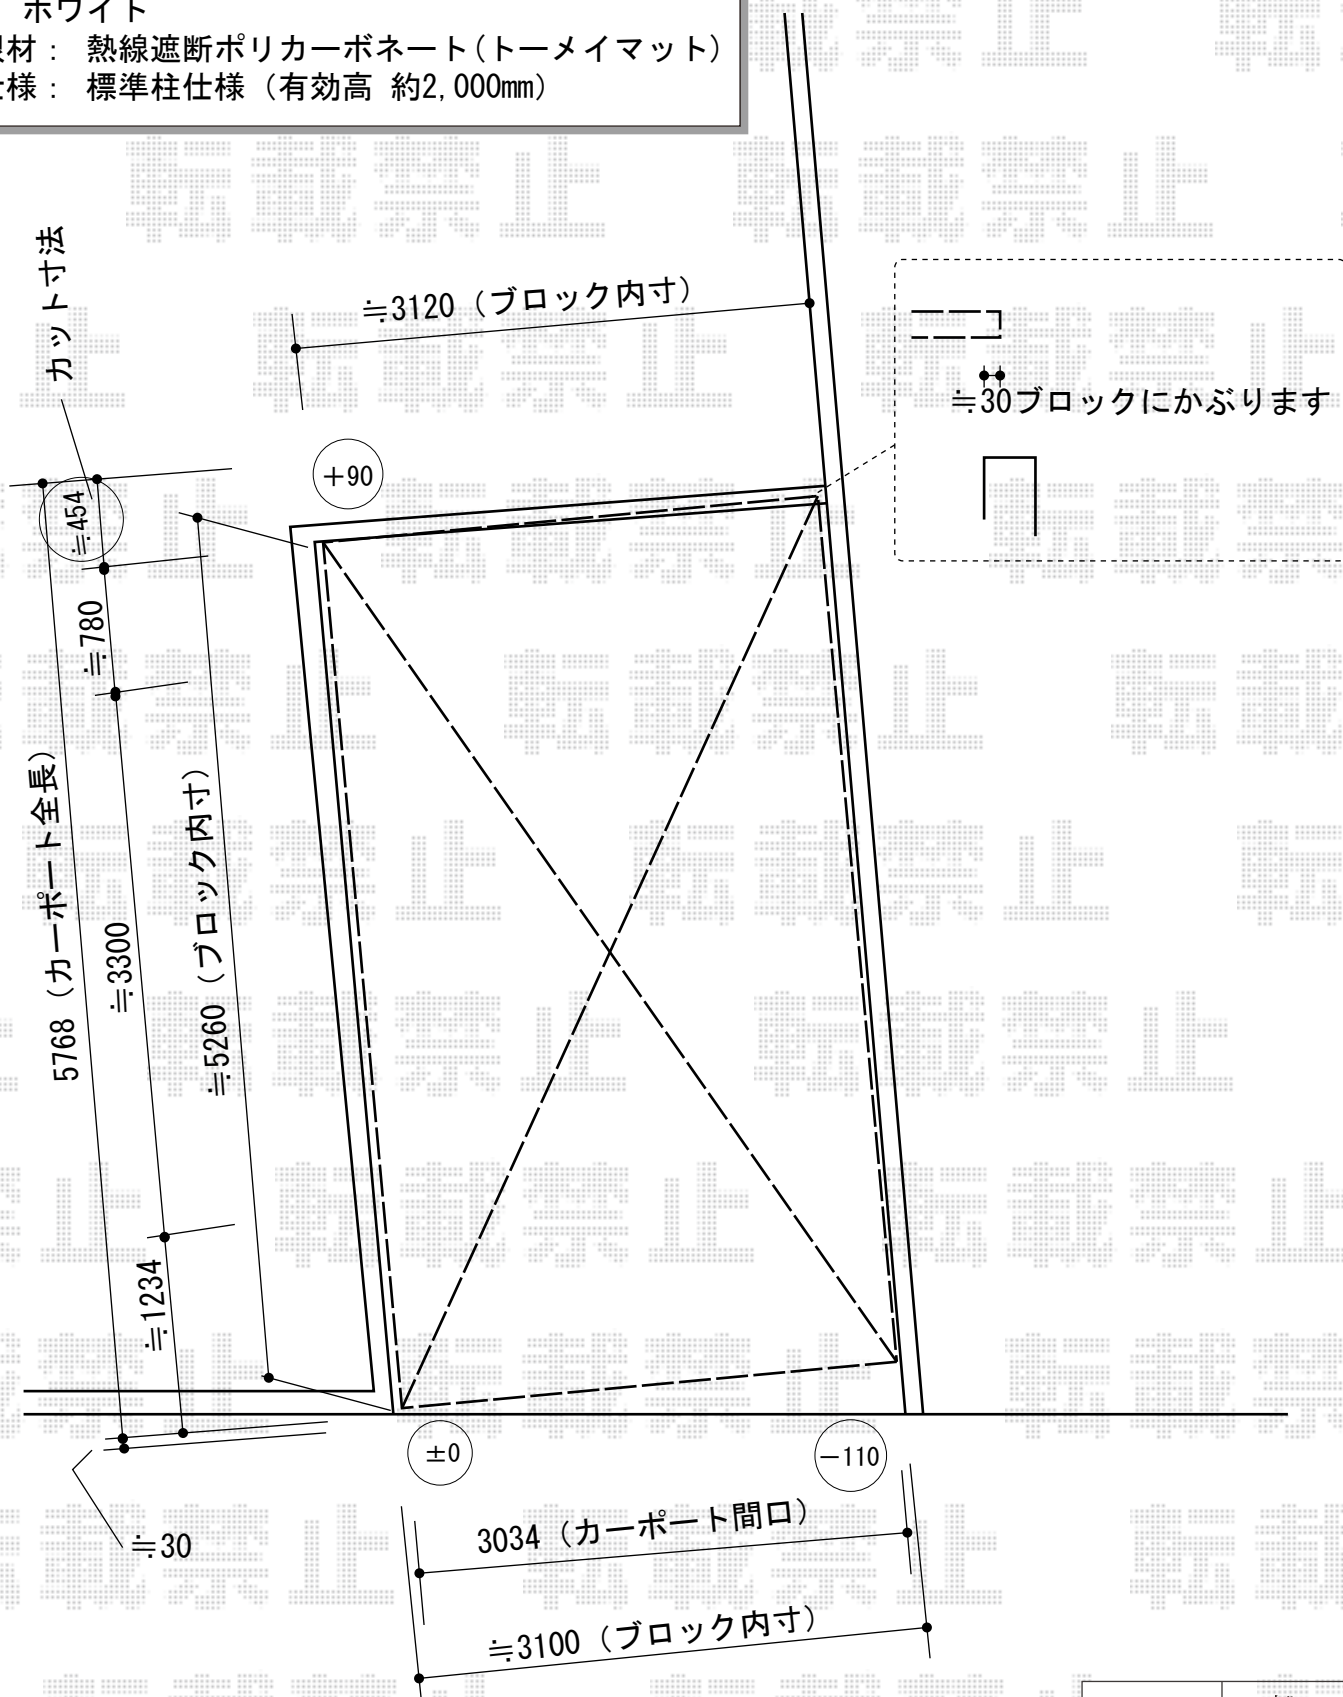

担当者

栢田