


# カーポート 施工概略図

YKK AP レイナツインポートグラン 積雪~20cm対応  
幅=5,392mm  
奥行=5,400mm  
色:プラチナステン  
屋根材:ポリカーボネート(スモークブラウン)  
柱仕様:標準柱仕様(有効高 約2,000mm)

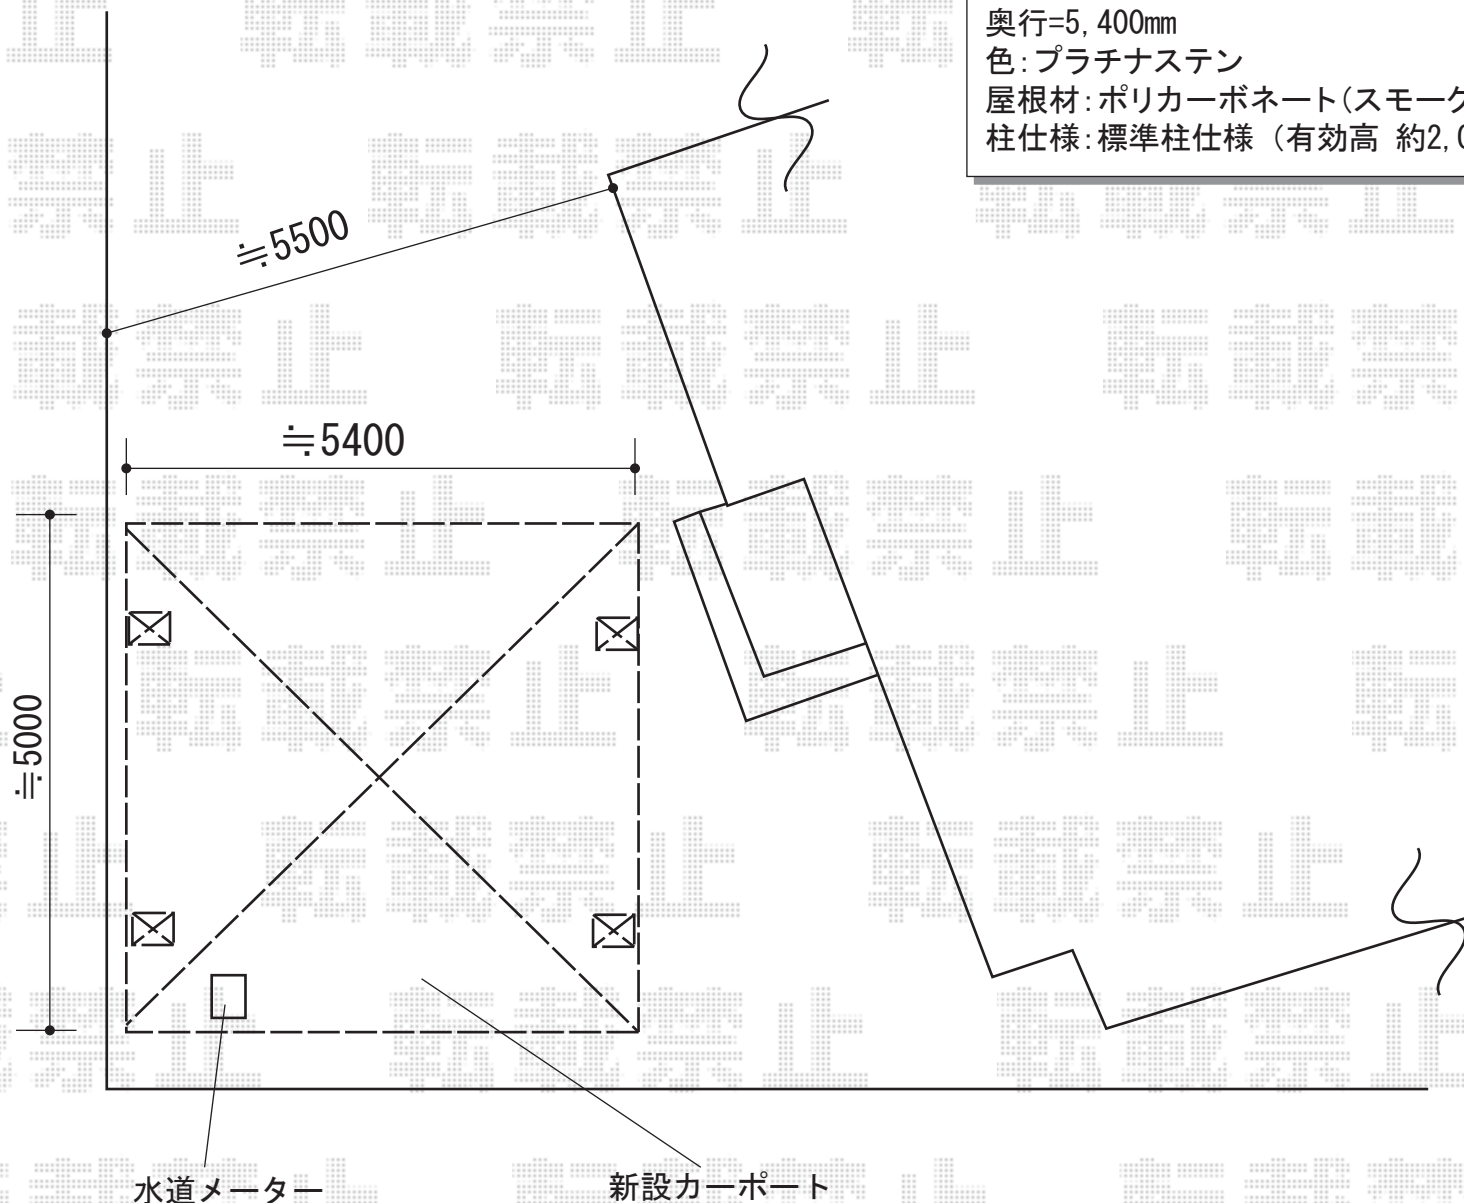

水道メーター

新設カーポート