


カーポート/テラス屋根 施工概略図

三協アルミ
 マイリッシュ 前上がり 積雪~20cm対応
 幅=2,500mm
 奥行=5,091mm
 色：アーバングレー
 屋根材：ポリカーボネート（かすみ）
 柱仕様：ハイロング柱仕様（2,800mm）

三協アルミ
 メニーウエル 柱なし式 FB型 単体 積雪~20cm対応
 間口=関東間1.0間（方杖芯々1,818mm 屋根幅1,869mm）
 出幅=3尺（914.5mm）
 色：アーバングレー
 屋根材：ポリカーボネート（かすみ）
 柱仕様：柱無しタイプ
 施工方法：上止め仕様

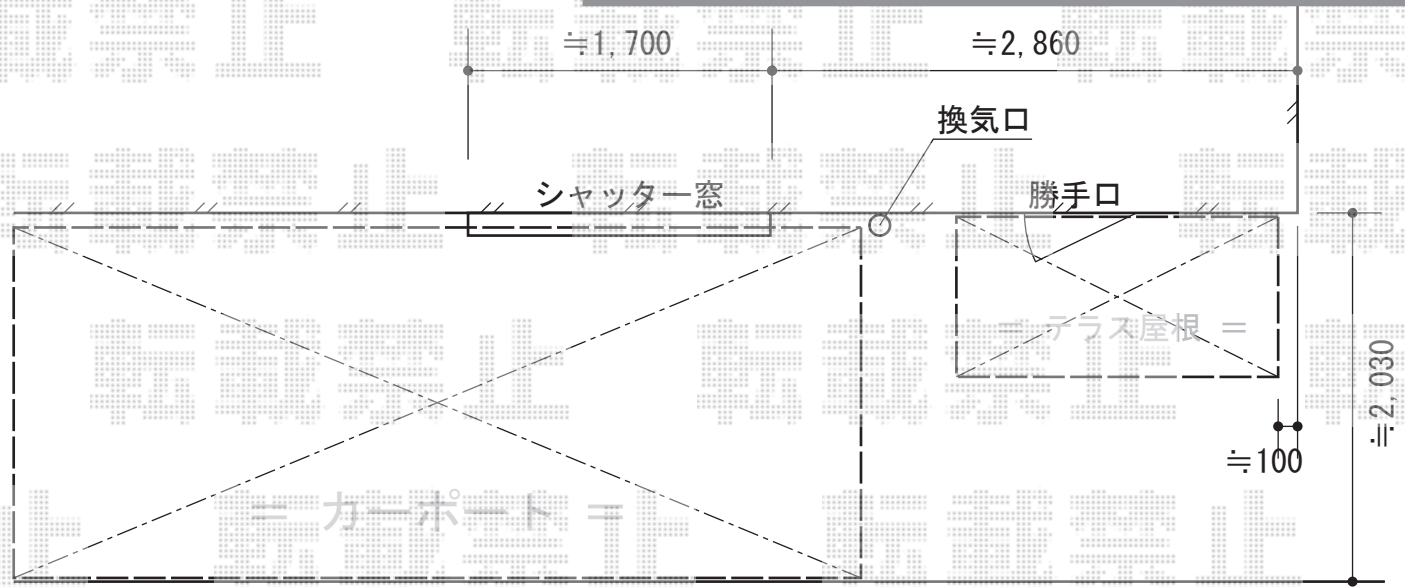

担当者	進藤
-----	----