

ソルディーポート 3台用 3000 積雪~100cm対応

TOEX ソルディーポート 3台用 3000 積雪~100cm対応


幅= 7,709mm

奥行= 5,009mm

色： シャイングレー

屋根材： 熱線吸収ポリカーボネート（クリアブルーS・すりガラス調）

柱仕様： 標準柱仕様（有効高 約2,300mm）

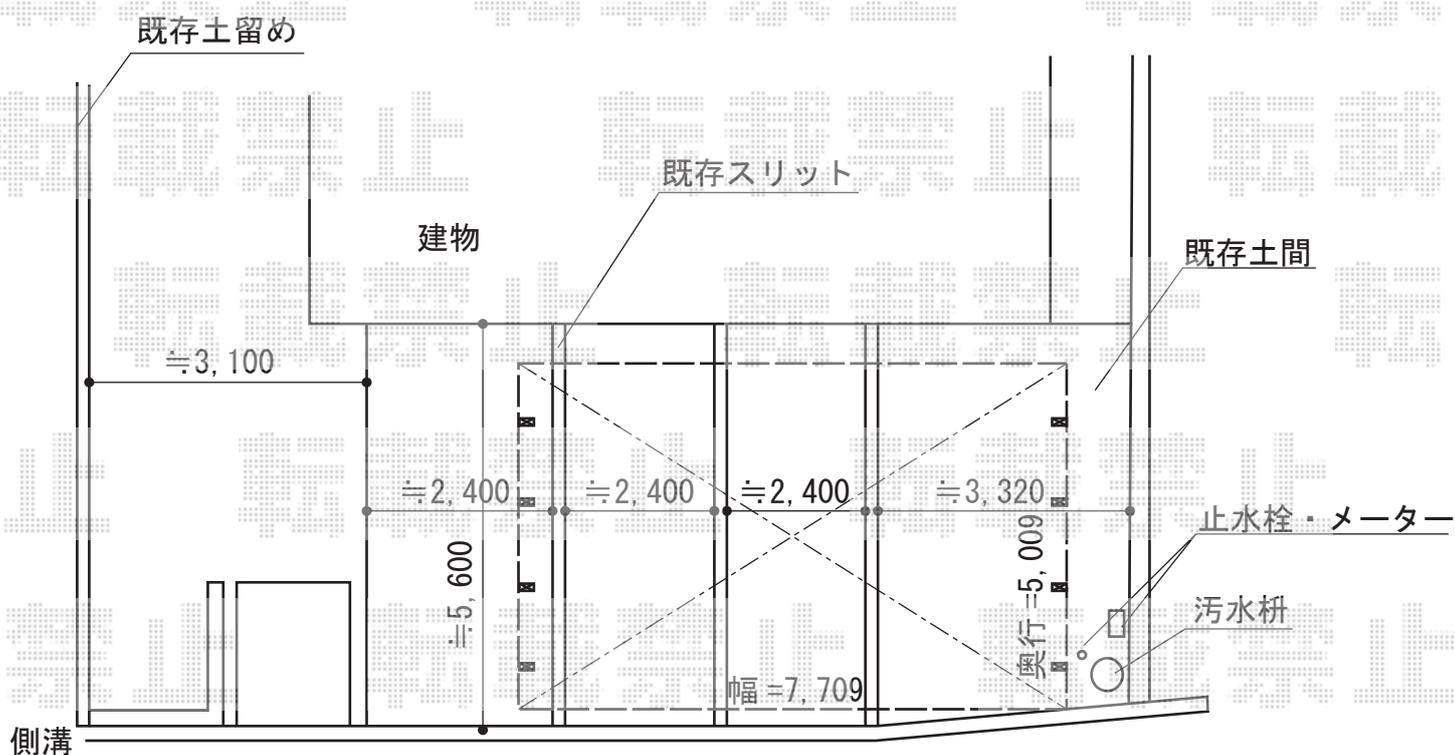

担当者

栢田