


プレシオステラス R型 屋根タイプ 連棟 積雪～20cm対応 施工概略図

Value Select プレシオステラス R型 屋根タイプ 連棟 積雪～20cm対応
間口= 関東間3.5間[2.0+1.5間] (柱芯々6,170mm 屋根幅6,390mm)
出幅= 4尺 (1,170mm)
色: 【未定】
屋根材: 【仮】ポリカーボネート【色未定】
柱仕様: 出幅自在桁タイプ (柱3本)
施工方法: 上止め仕様
柱固定部品仕様: 中間用×3

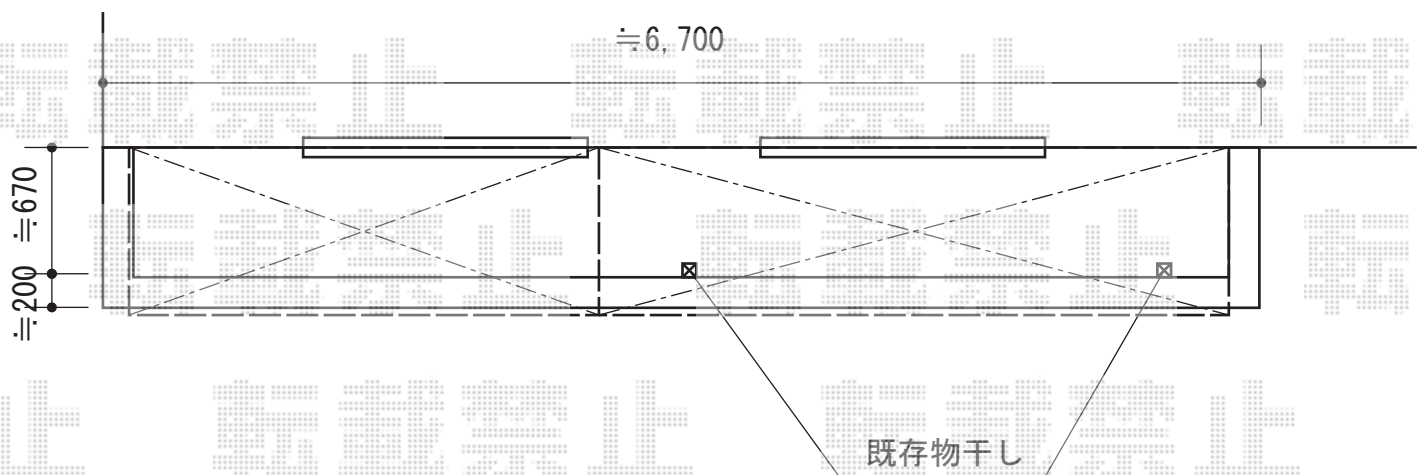

担当者

谷