


カーポート 施工概略図

トステムカーブポートシグマIII 積雪～20cm対応  
 幅= 2,701mm  
 奥行= 4,980mm  
 色: オータムブラウン  
 屋根材: ガリレポリカ(クリアマット・すりガラス調)  
 柱仕様: ロング柱23仕様(有効高約2,300mm)

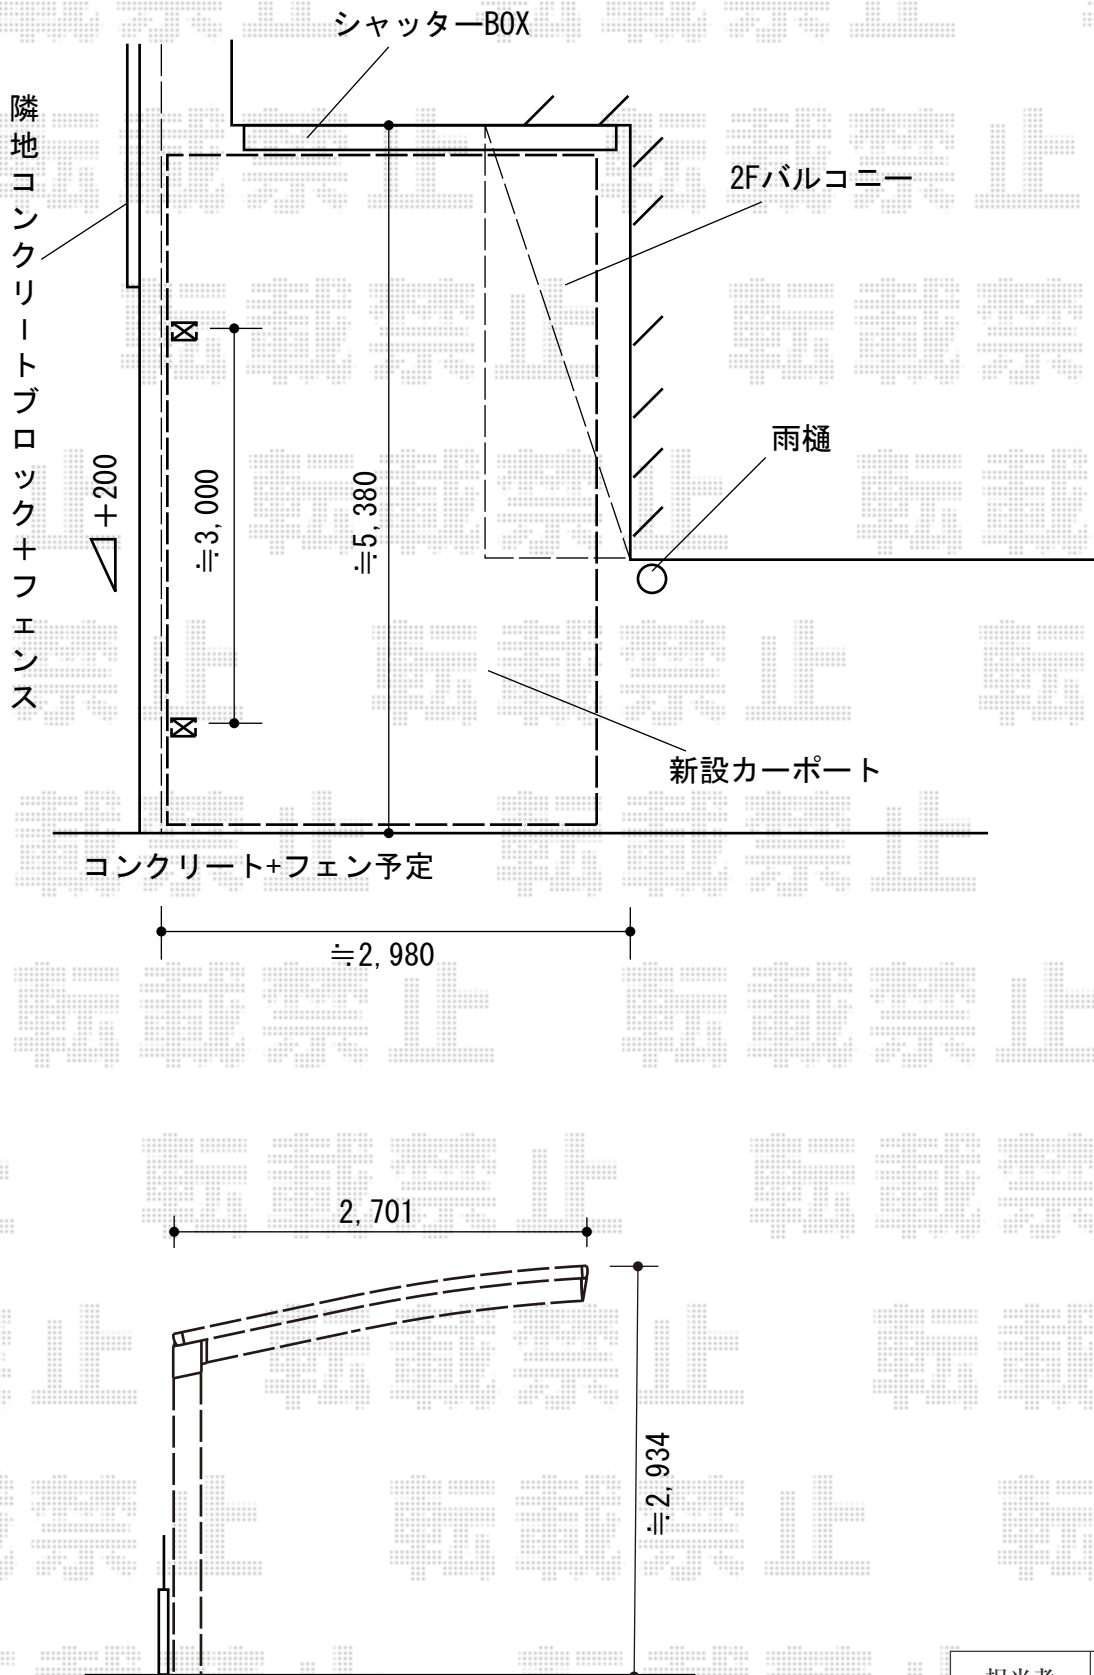

担当者

宅島