


カーポート 施工概略図

トステム カーポートシグマIII ワイド 積雪~20cm対応
幅= 5,443mm
奥行= 5,686mm
色： オータムブラウン
屋根材： 熱線吸収ポリカーボネート（ライトブルーマット調）
柱仕様： ロング柱23仕様（有効高 約2,300mm）

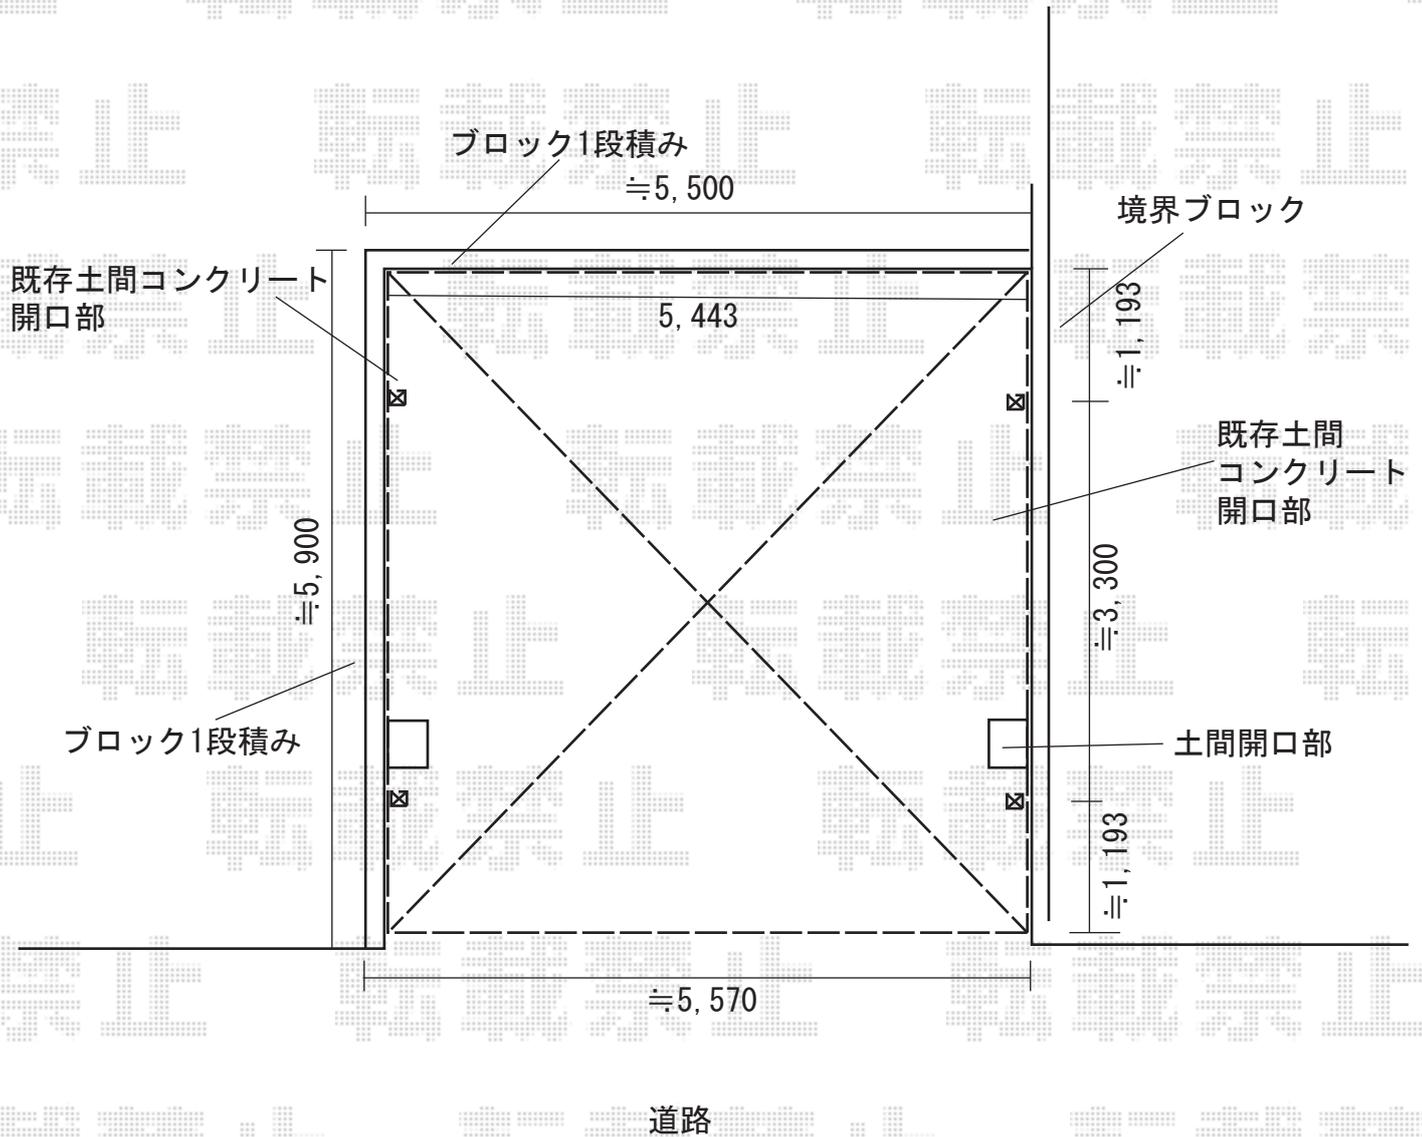

担当者

宅島