


カーポート 施工概略図

三協アルミ ダブルフェース 積雪~20cm対応  
幅= 5,385mm  
奥行= 5,104mm  
色: サンシルバー  
屋根材: ポリカーボネート (かすみ)  
柱仕様: H24柱仕様 (2,400mm)

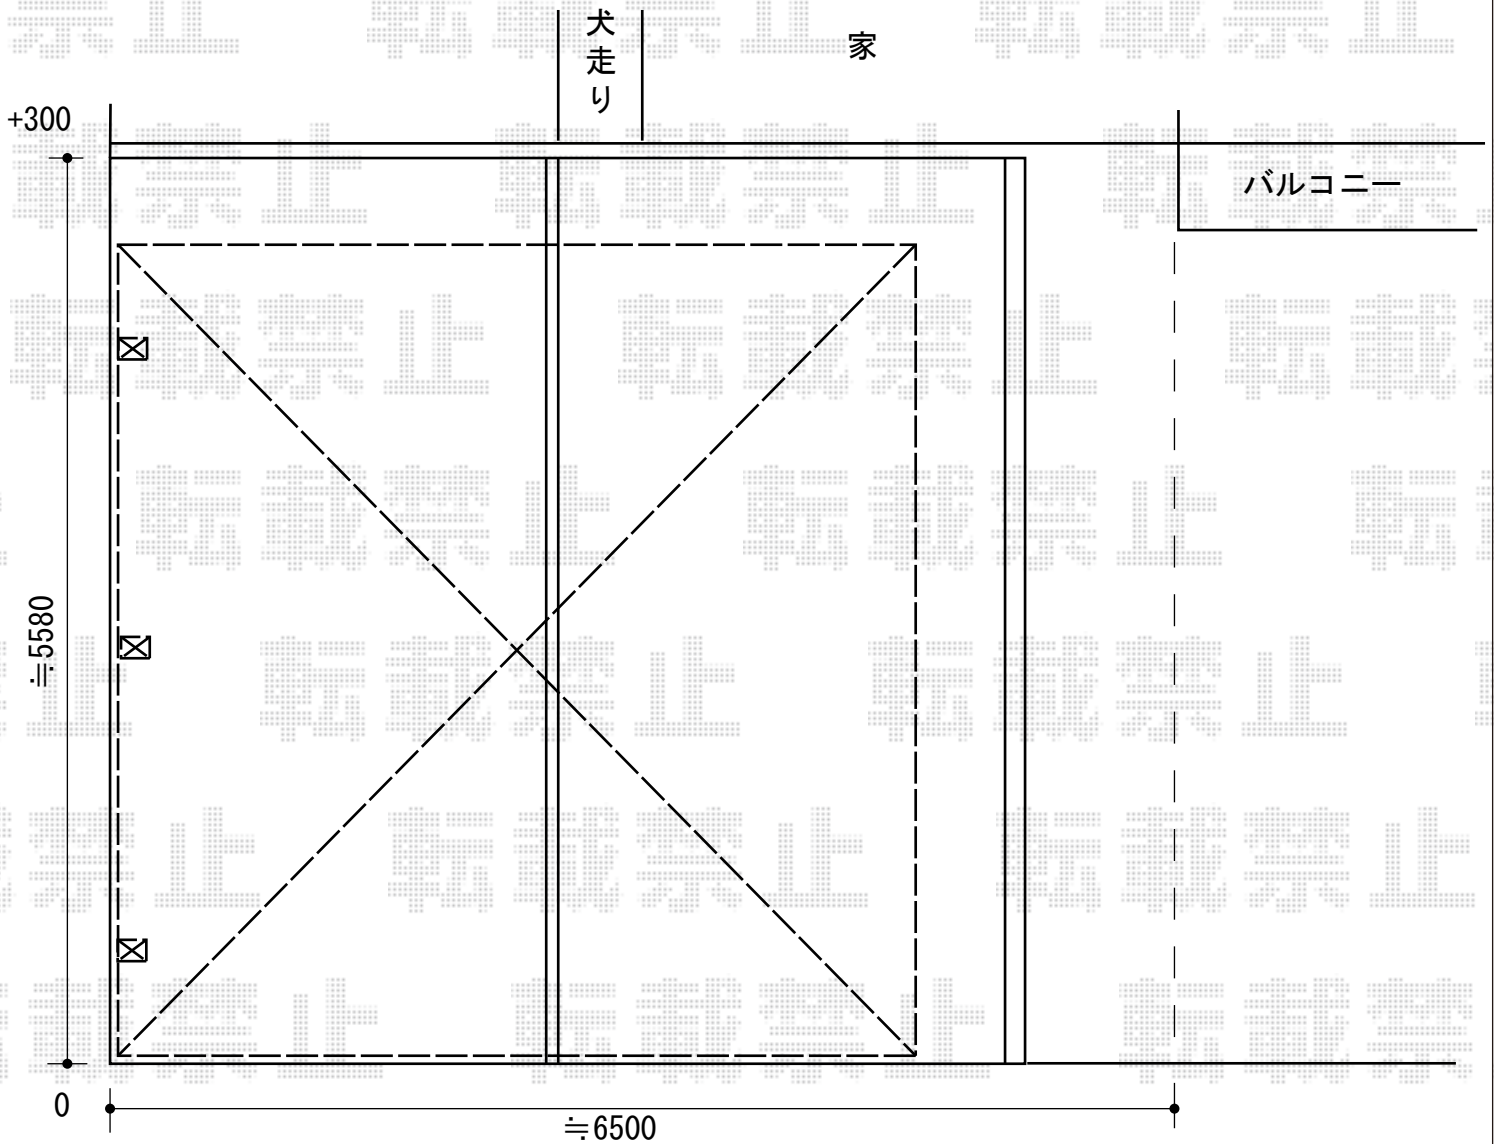

担当者

栢田