


カーポート 施工概略図

YKK AP レイナツインポートグラン 積雪~20cm対応
幅= 5,983mm
奥行= 5,768mm
色: プラチナステン
屋根材: ポリカーボネート (アースブルー)
柱仕様: ハイルーフ柱仕様 (有効高 約2,350mm)

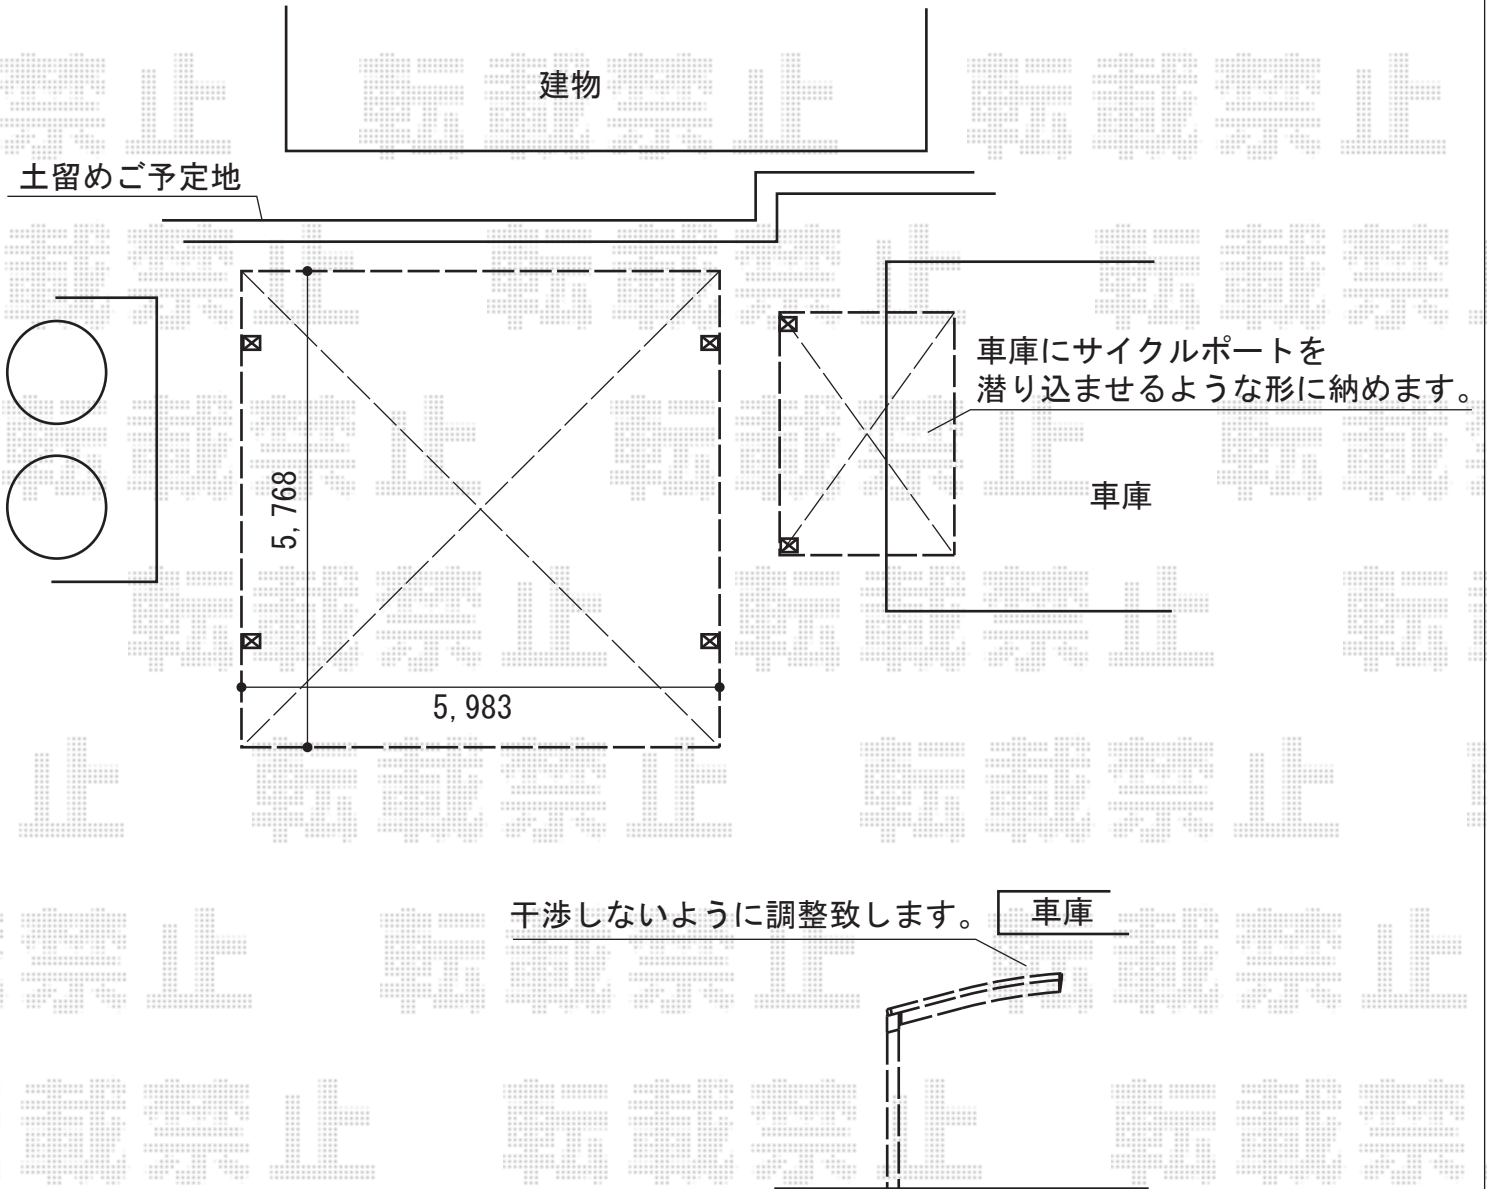

担当者

栢田