
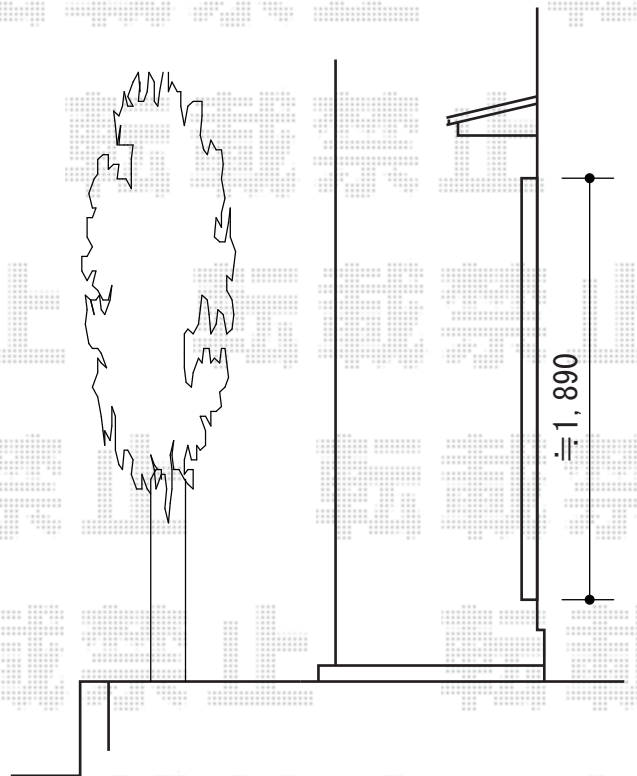
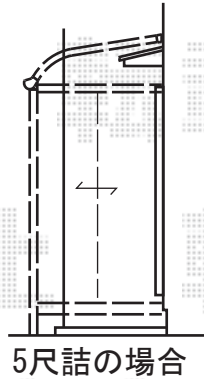
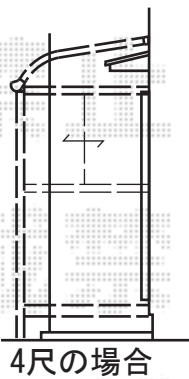
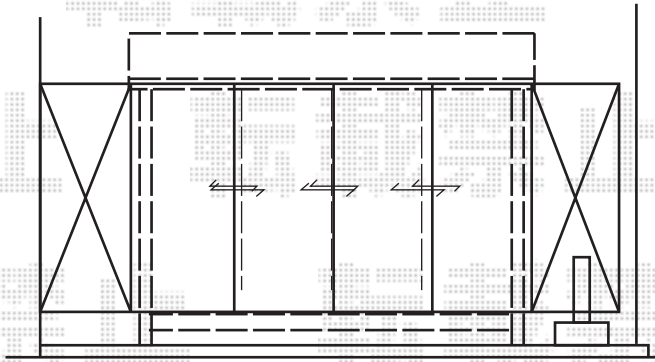


テラス囲い 施工概略図

トステム ほせるんですII R型 床納まり 積雪~20cm対応
 寸法= 間口 関東2.0間 (3,640mm) × 出幅 5尺 (1,485mm)
 正面ユニット: テラス (4枚建)
 側面ユニット: テラス (2枚建)
 色: シャイングレー
 屋根材: ポリカーボネート (クリアマット/すりガラス調)
 床材: 塩ビデッキボード (木目)
 オプション: 戸袋逃げ (パネル含む) / 側面付け物干し

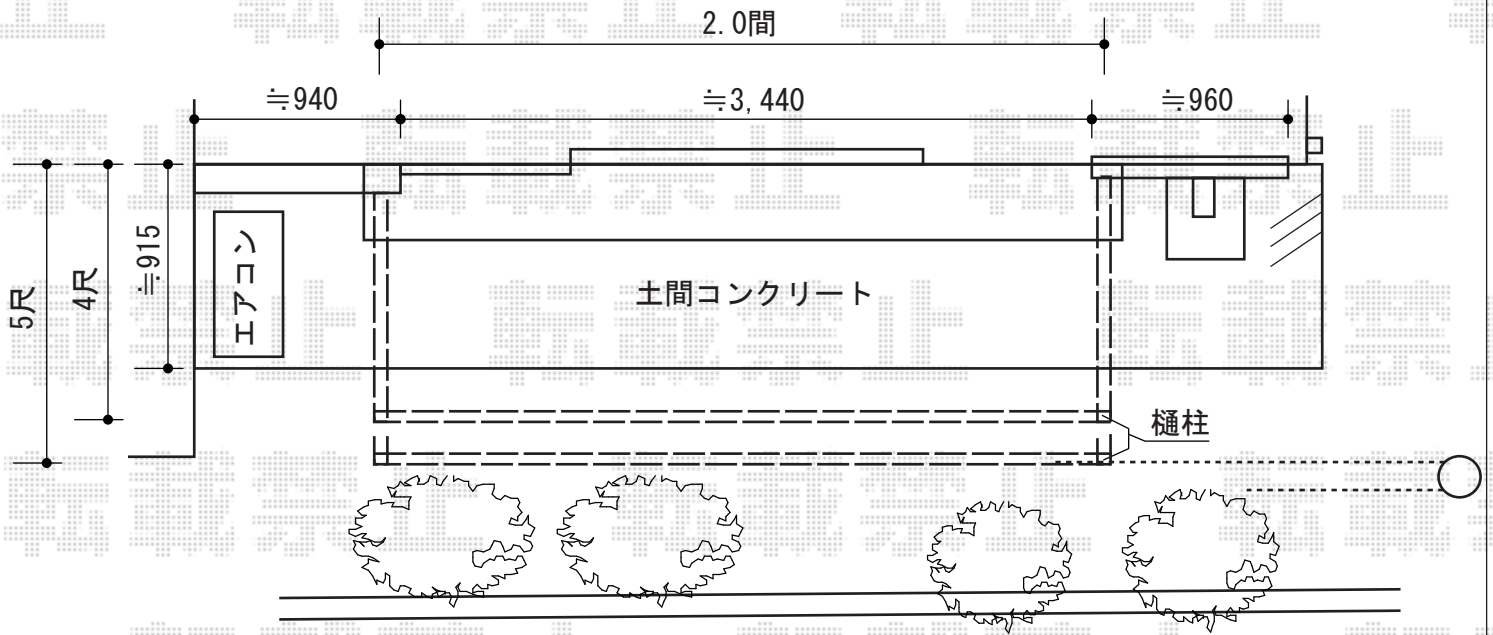

担当者	竹下
-----	----