


カーポート・物干し 施工概略図

YKK AP レイナツインポートグラン 積雪~20cm対応
 幅= 5,392mm
 奥行= 5,768mm
 色 : プラチナステン
 屋根材 : 熱線遮断ポリカーボネート(トーマイマット)
 柱仕様 : ハイルフ柱仕様 (有効高 約2,350mm)

YKK AP 水平式物干し(カーポート柱用) 2本入り
 色 : プラチナステン
 数量 : 2セット

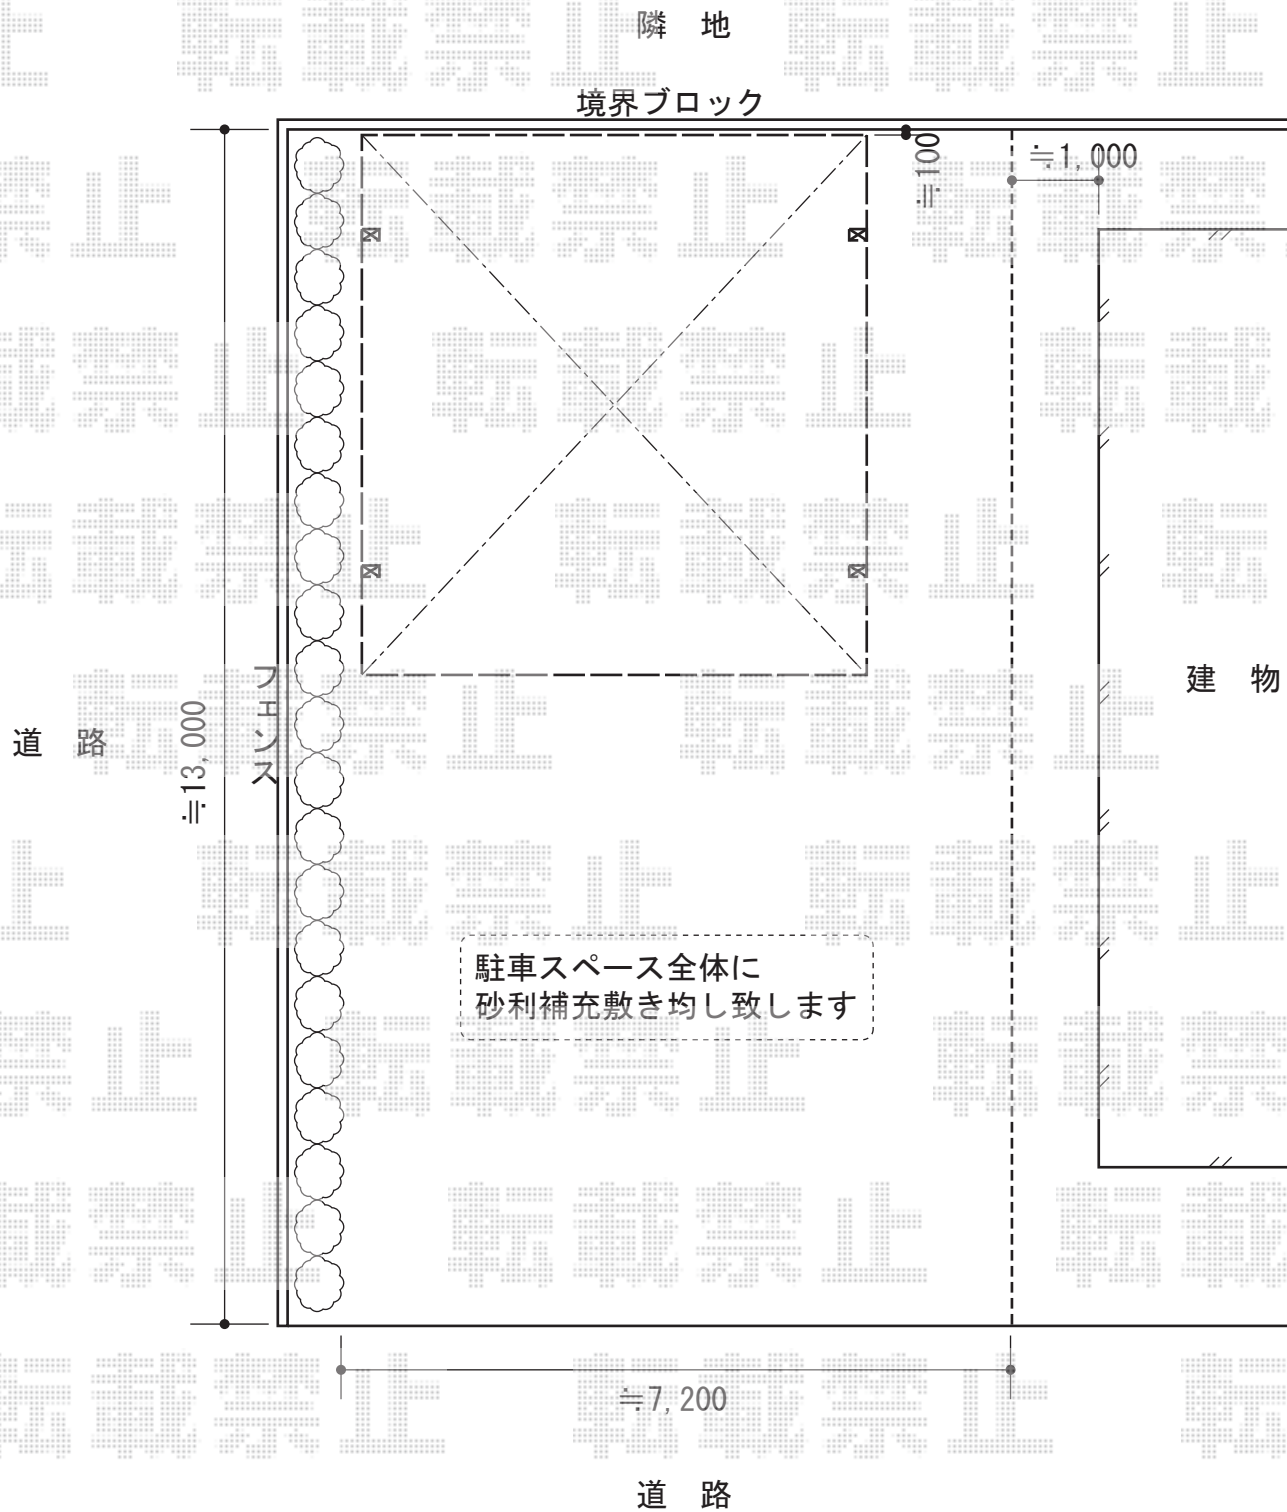

担当者

進藤