

カーポート 施工概略図

Value Select プレシオスポート 積雪~20cm対応


幅= 2,400mm

奥行= 5,052mm

色 : 【仮】 ノーブルステン

屋根材 : 【仮】 ポリカーボネート (スカイブルー)

柱仕様 : ハイーフ柱仕様 (有効高 約2,250mm)

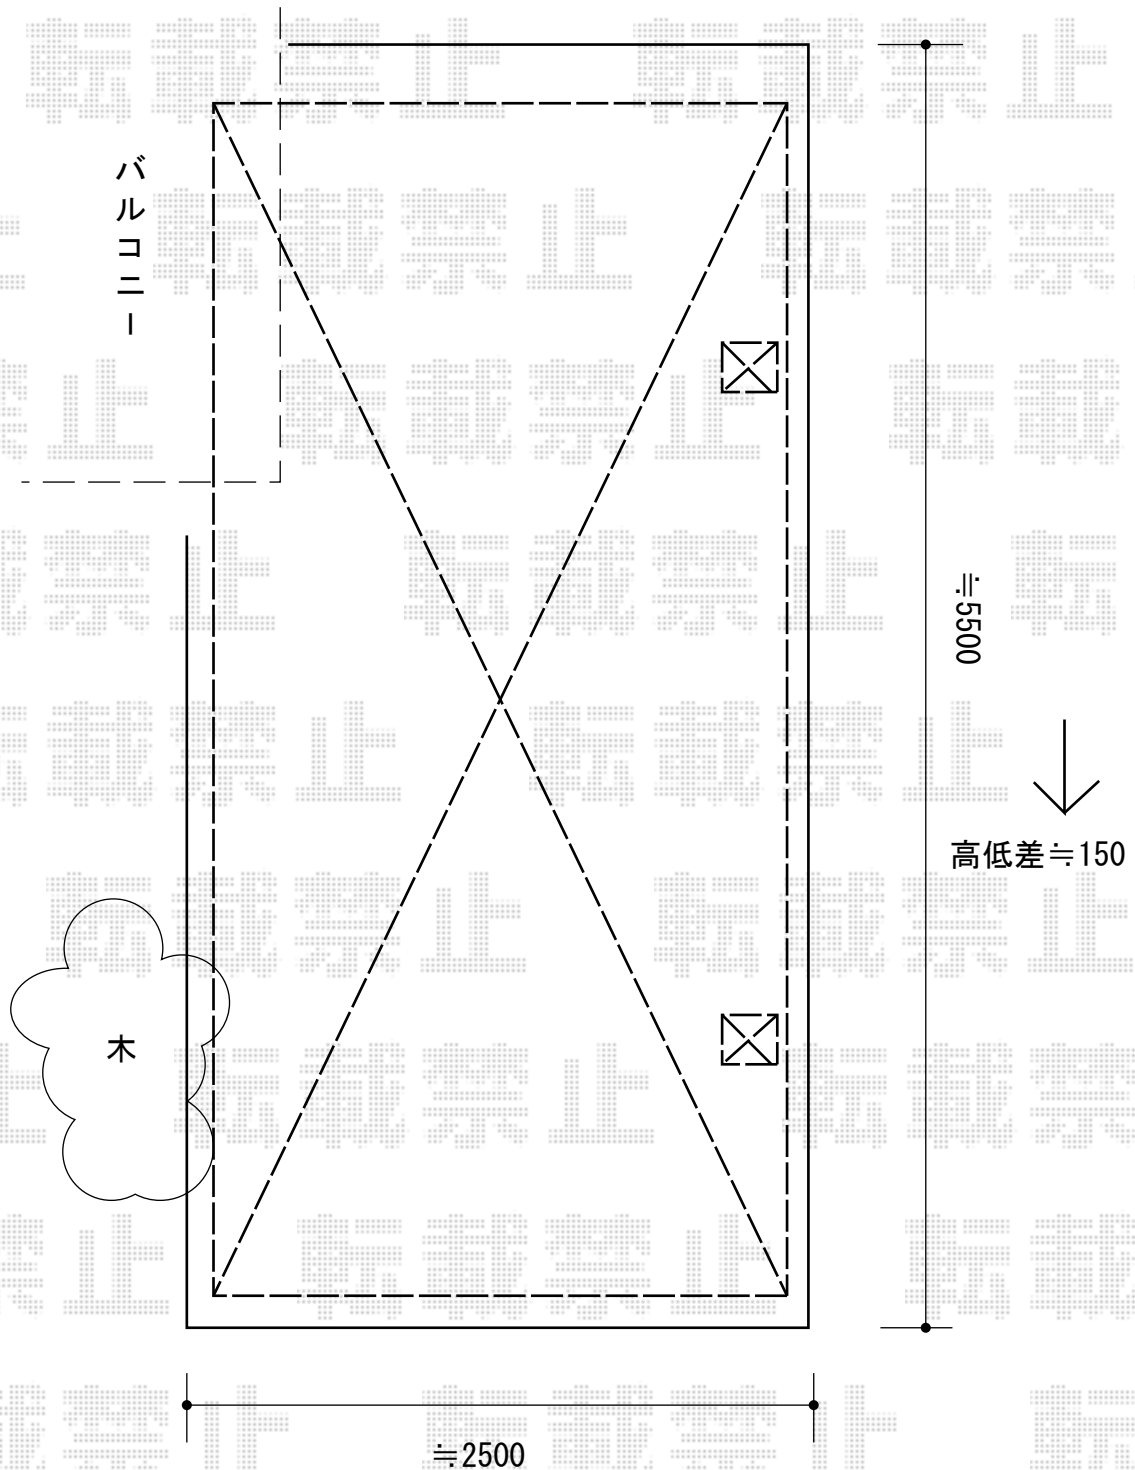

担当者

宅島