


カーポート 施工概略図

トステムカーポートシグマIII 延長 積雪~20cm対応  
幅= 2,701mm  
奥行= 6,392mm  
色: ブラック  
屋根材: 熱線吸収ポリカーボネート(ライトブルーマット調)  
柱仕様: ロング柱23仕様(有効高 約2,300mm)

ご自宅

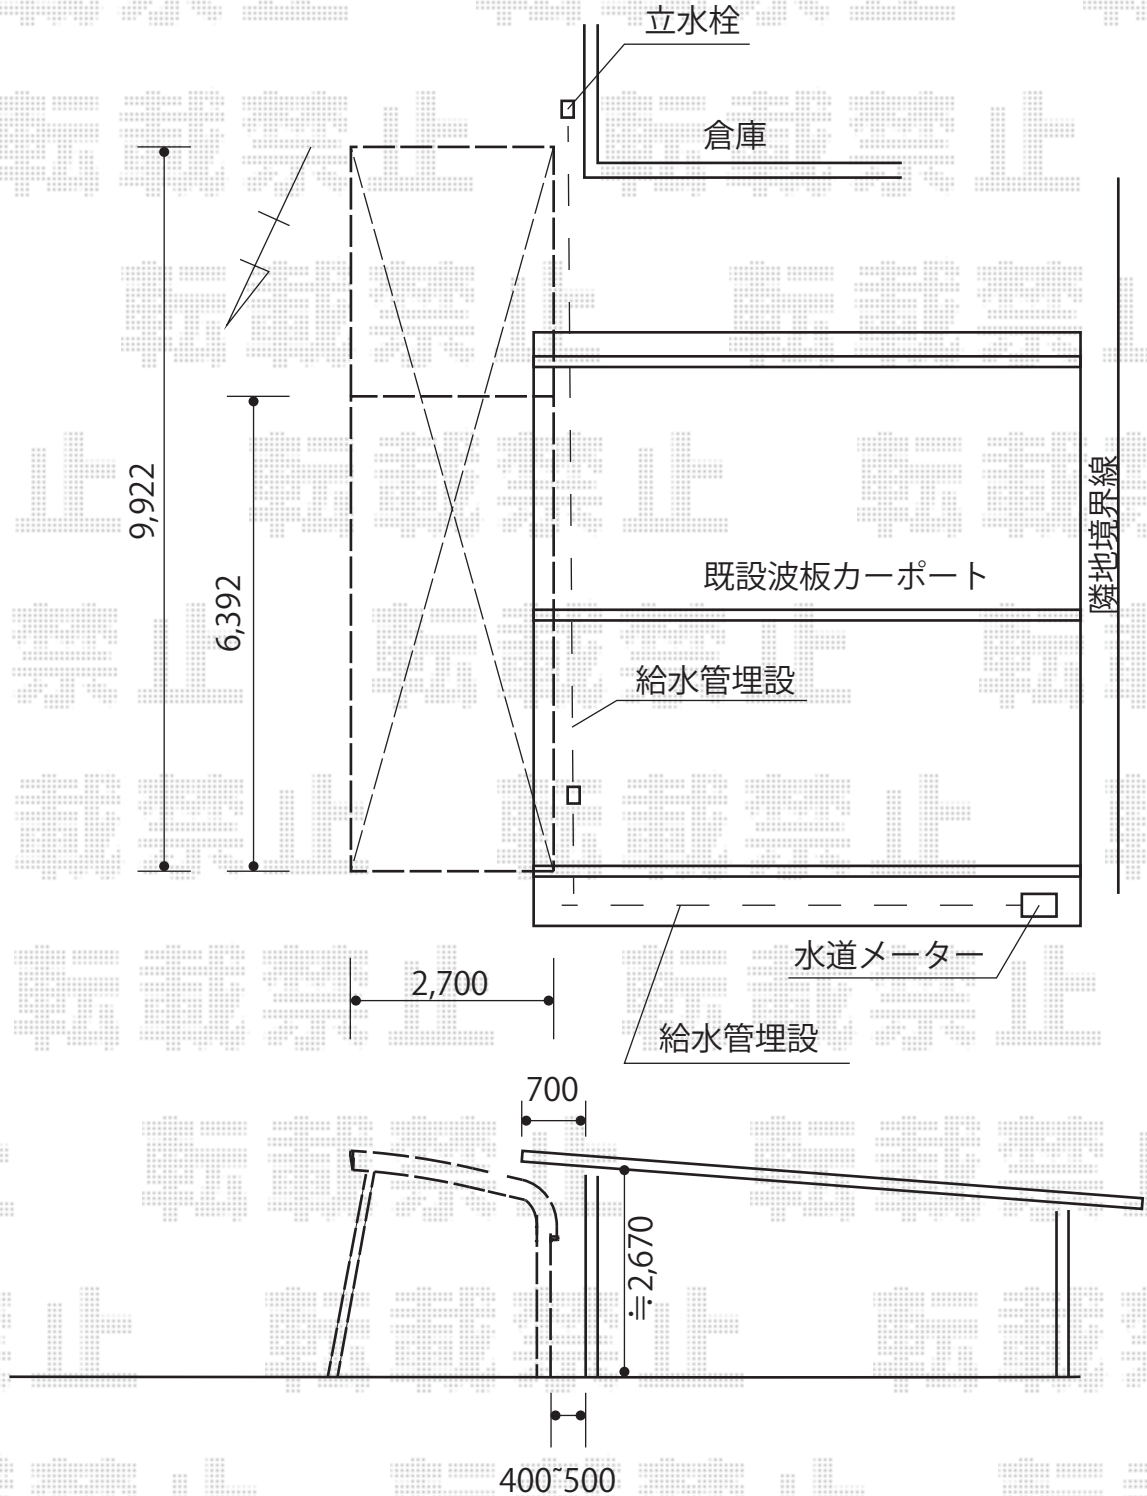

担当者

栢田