


バルコニー屋根施工概略図

トステム ライザーテラスII F型 屋根タイプ 単体 積雪～20cm対応
 間口=関東間2.0間 (柱芯々3,440mm 屋根幅3,660mm)
 出幅=5尺 (1,485mm)
 色: オータムブラウン
 屋根材: ポリカーボネート (ブラウン)
 柱仕様: 出幅自在桁タイプ (柱2本) / ロング柱
 施工方法: 下止め仕様
 柱固定部品仕様: 中間用×2
 数量: 2セット

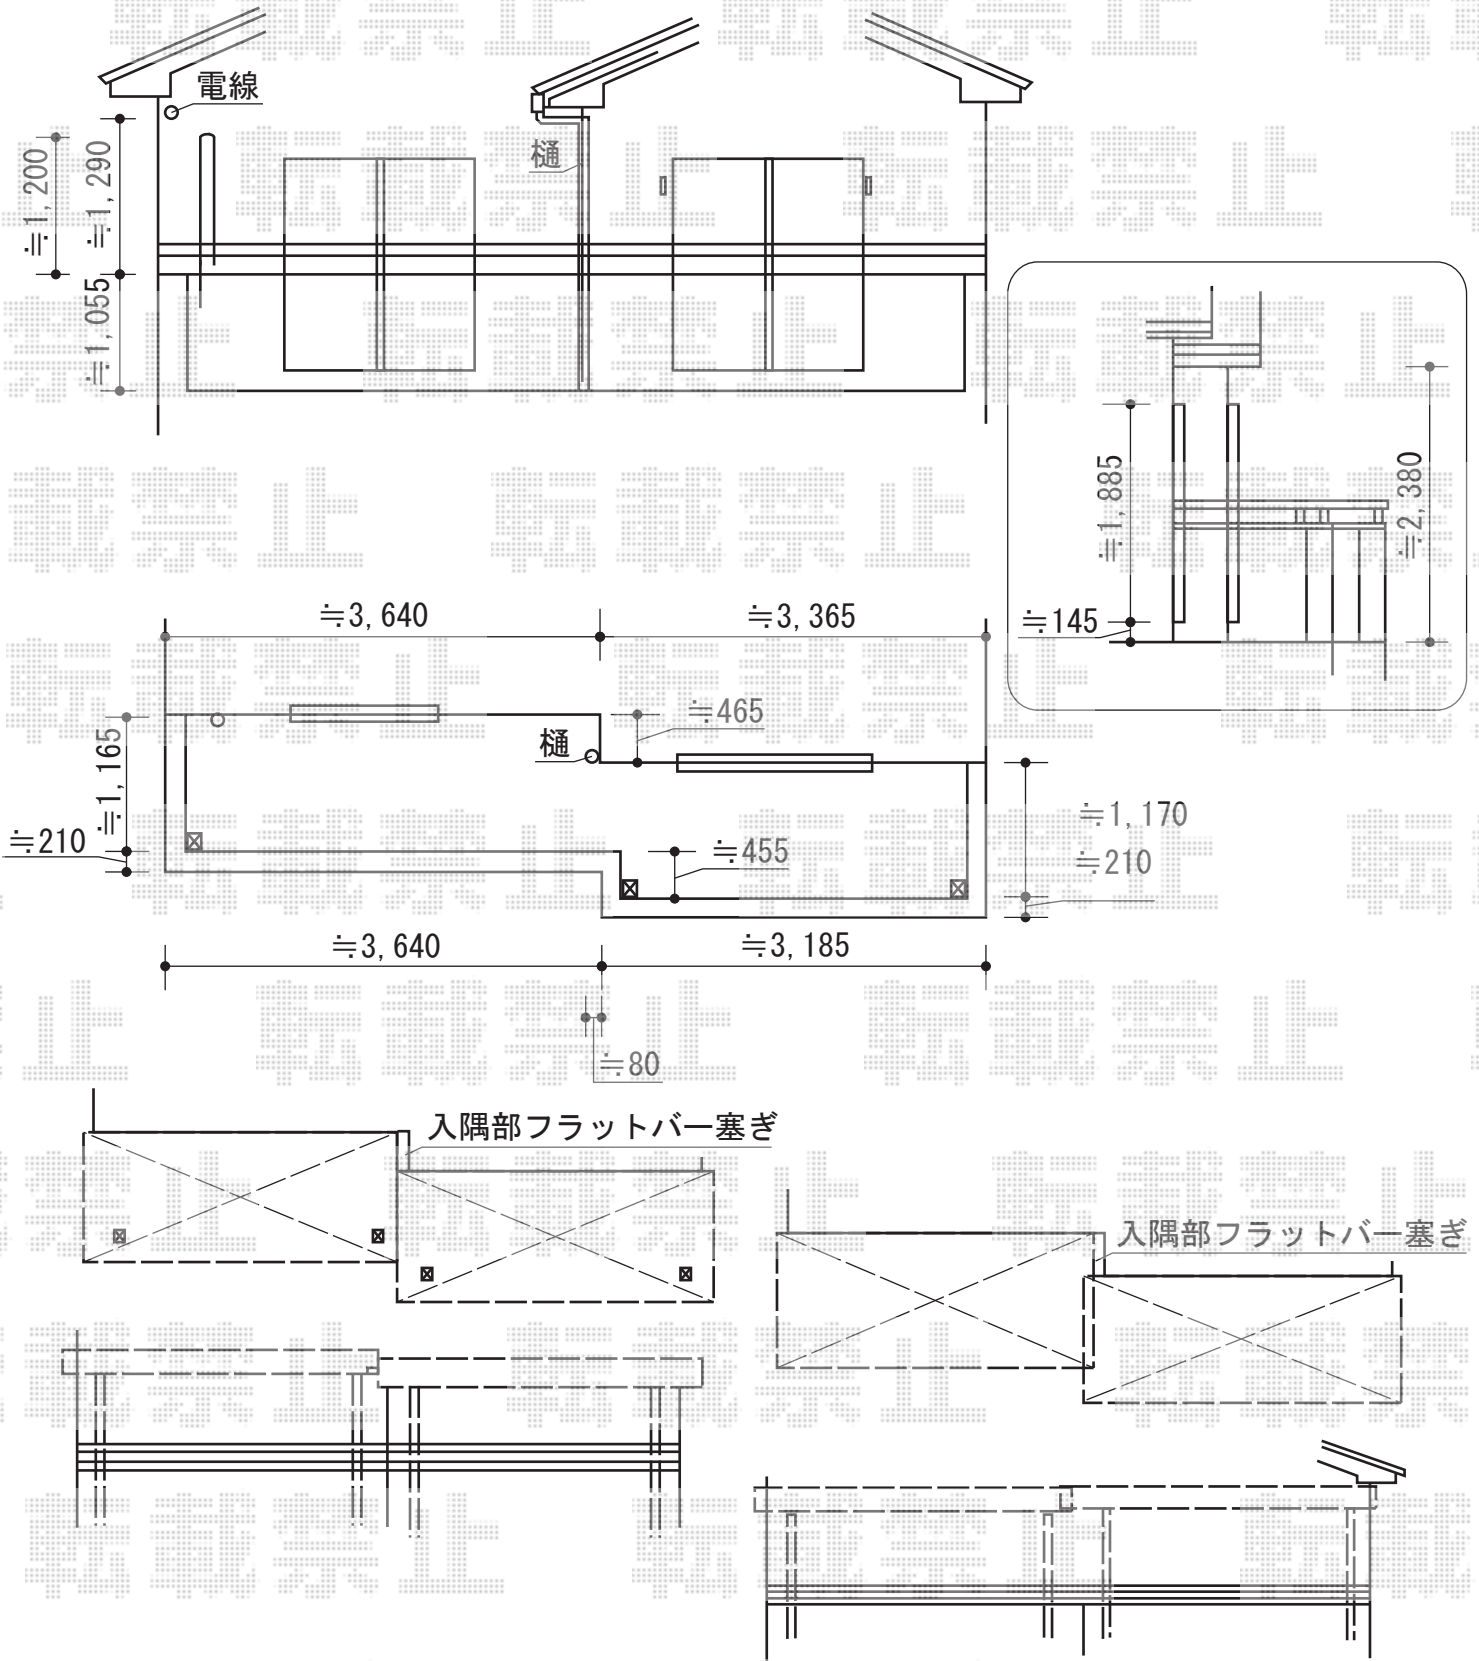

担当者 竹下