


カーブポートシグマIII ワイド 積雪～20cm対応

トステム カーブポートシグマIII ワイド 積雪～20cm対応  
幅= 5,443mm  
奥行= 4,980mm  
色： シャイングレー  
屋根材： ポリカーボネート（ブルースモーク）  
柱仕様： ロング柱23仕様（有効高 約2,300mm）

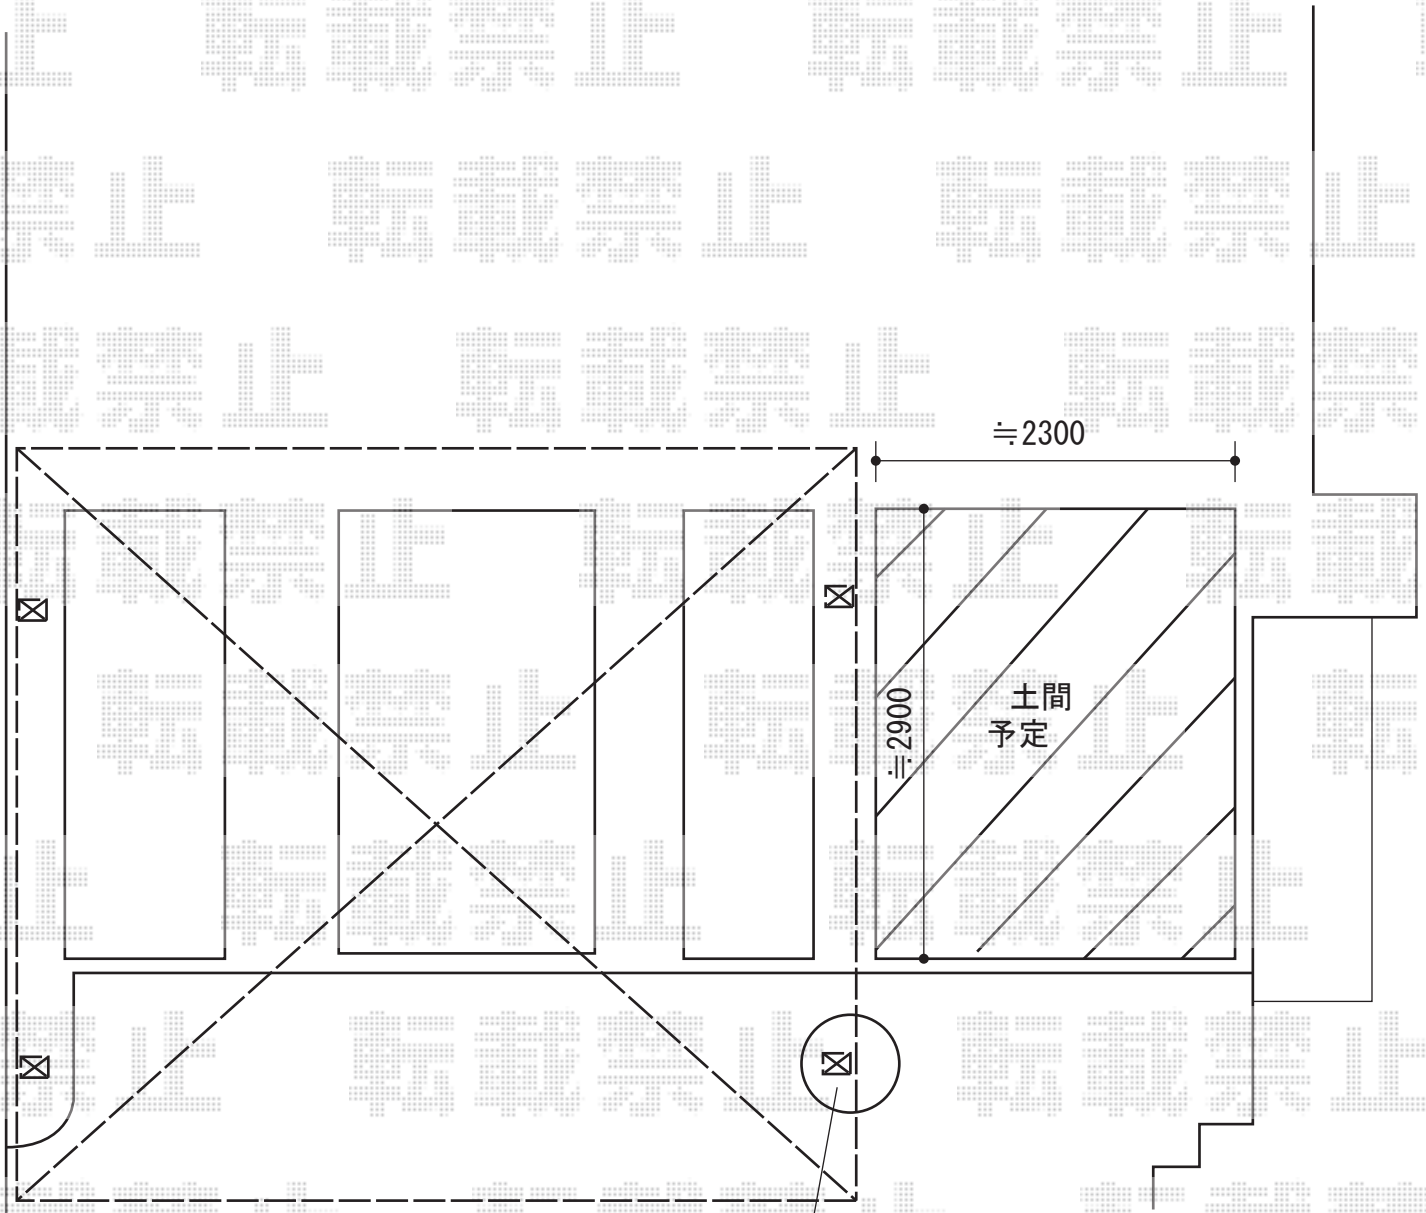

1カ所ハツリとなります

担当者

進藤