


カーポート 施工概略図

YKK AP レイナワンポートグラン 積雪～20cm対応
幅= 3,034mm
奥行= 5,052mm
色： ブラウン
屋根材： ポリカーボネート（スモークブラウン）
柱仕様： ハイルフ柱仕様（有効高 約2,300mm）

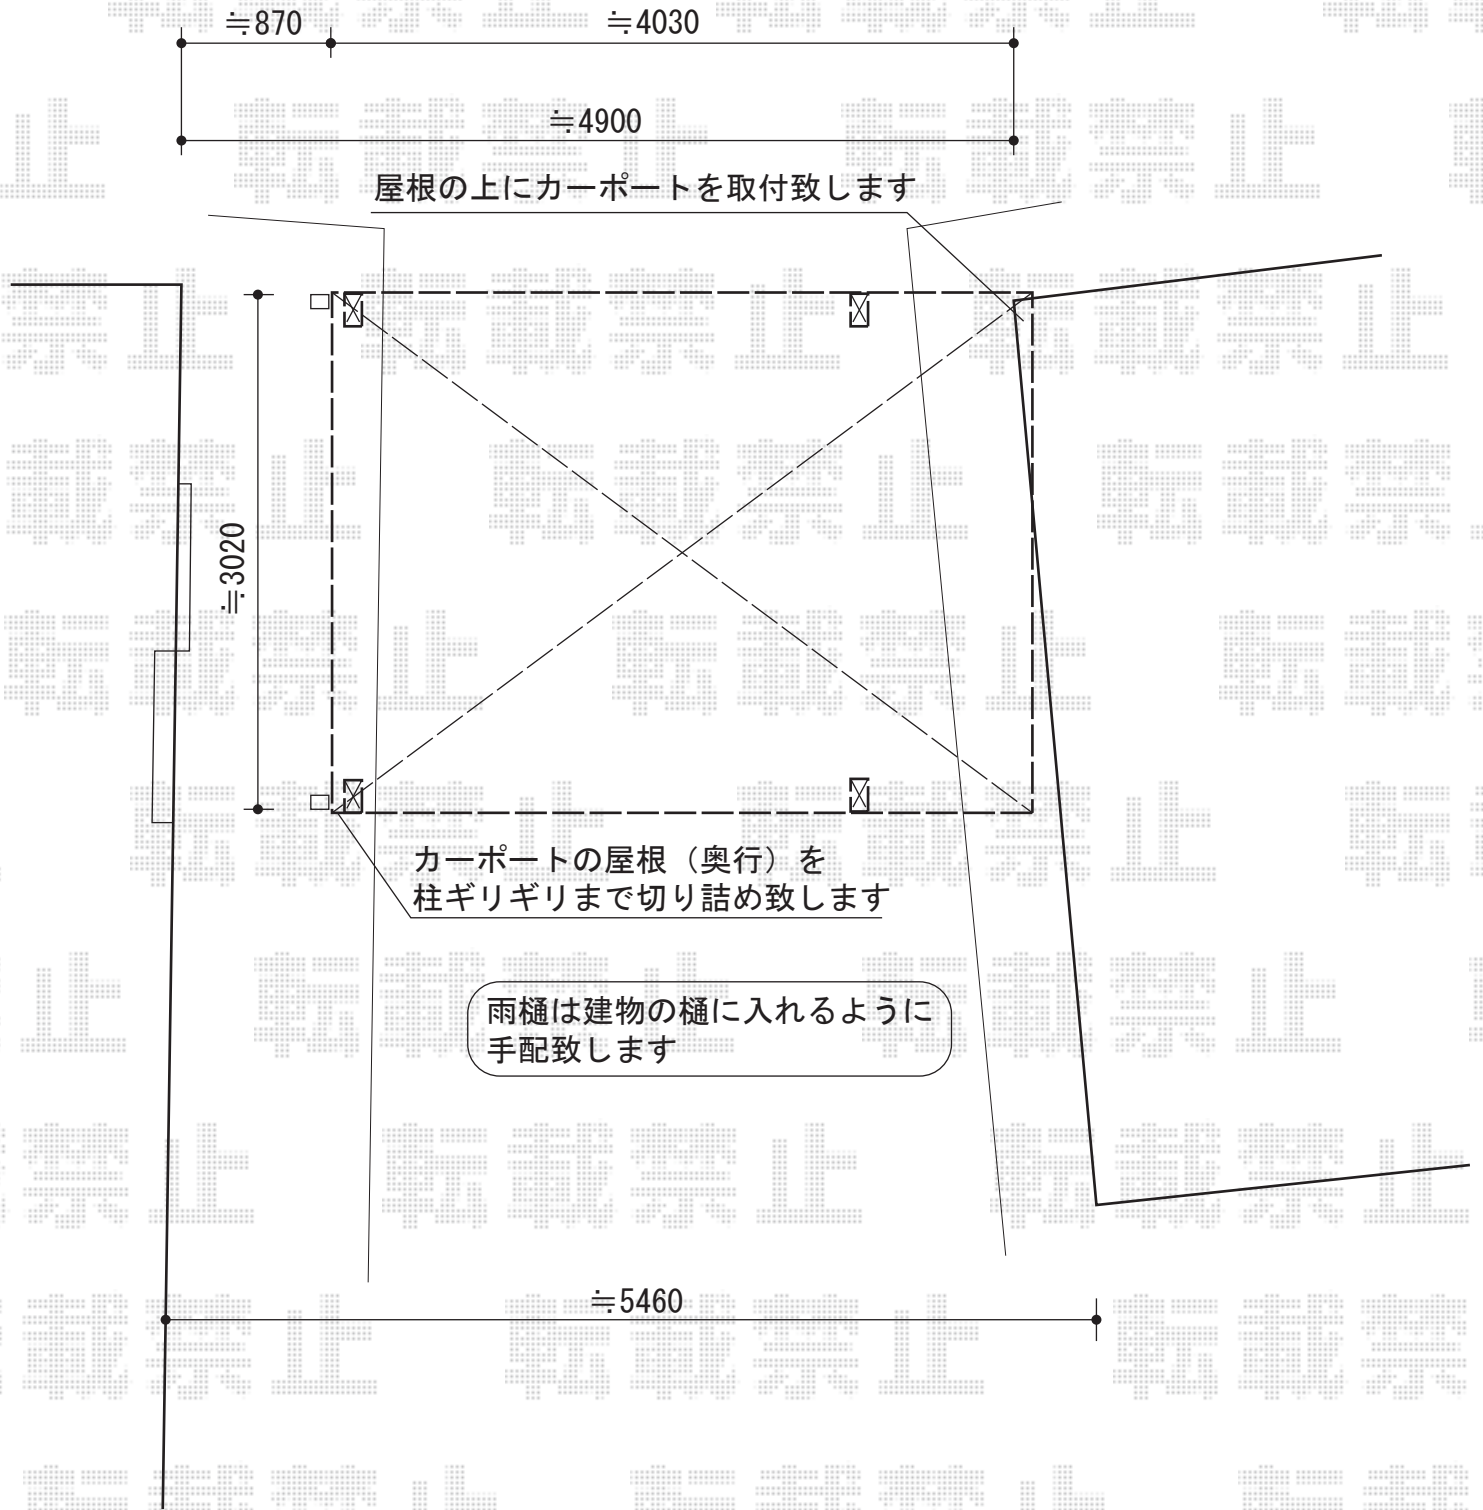

担当者

栢田