


カーポート 施工概略図

トステム カーポートシグマIII ワイド 積雪~20cm対応  
幅=5,443mm  
奥行=4,980mm  
色：シャイングレー  
屋根材：熱線吸収ポリカーボネート（ライトブルーマット調）  
柱仕様：ロング柱23仕様（有効高 約2,300mm）

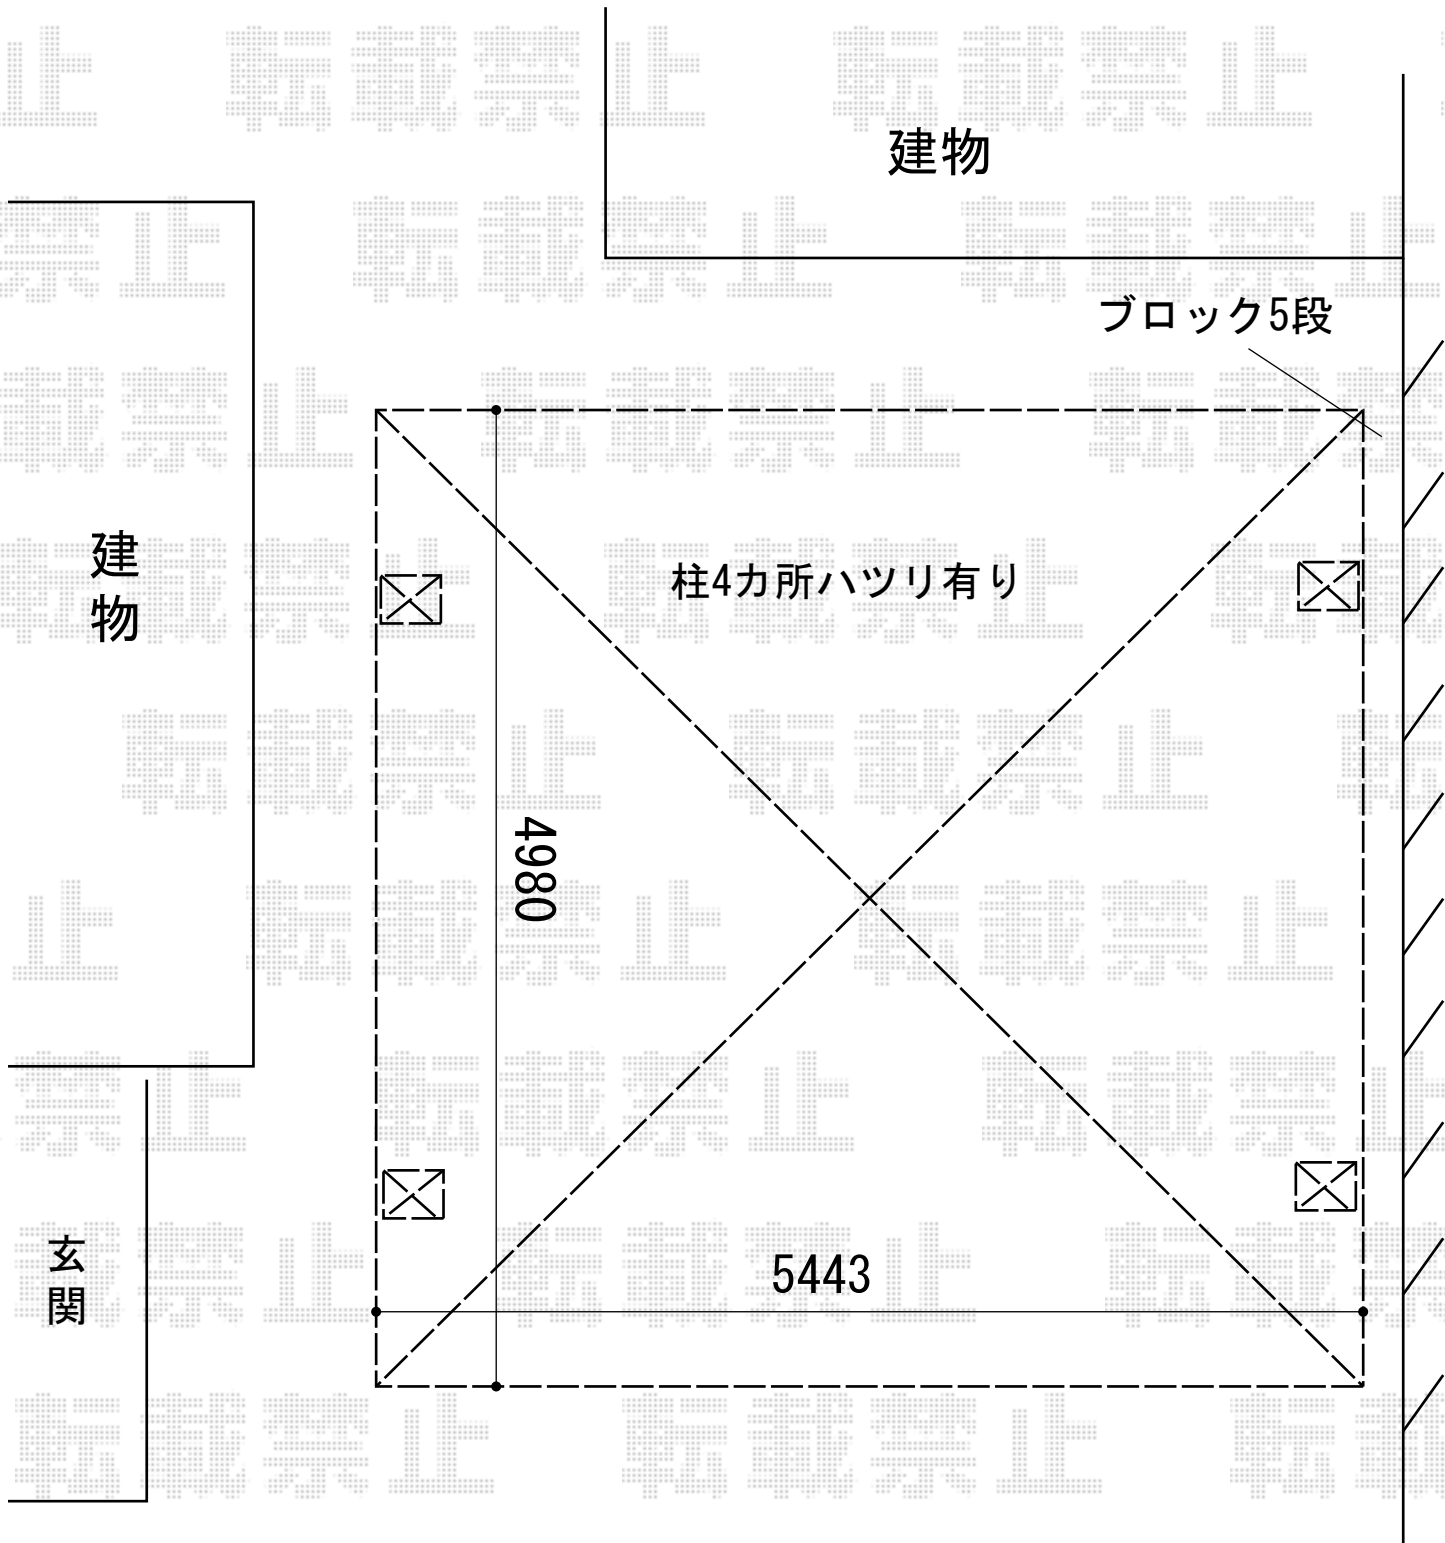

担当者

宅島