


カーポート 施工概略図

YKK AP レイナポートグラン 積雪～20cm対応
 幅= 2,700mm
 奥行= 5,400mm
 色: プラチナステン
 屋根材: 熱線遮断ポリカーボネート(アースブルーマット調)
 柱仕様: ハイLOOP柱仕様(有効高約2,350mm)

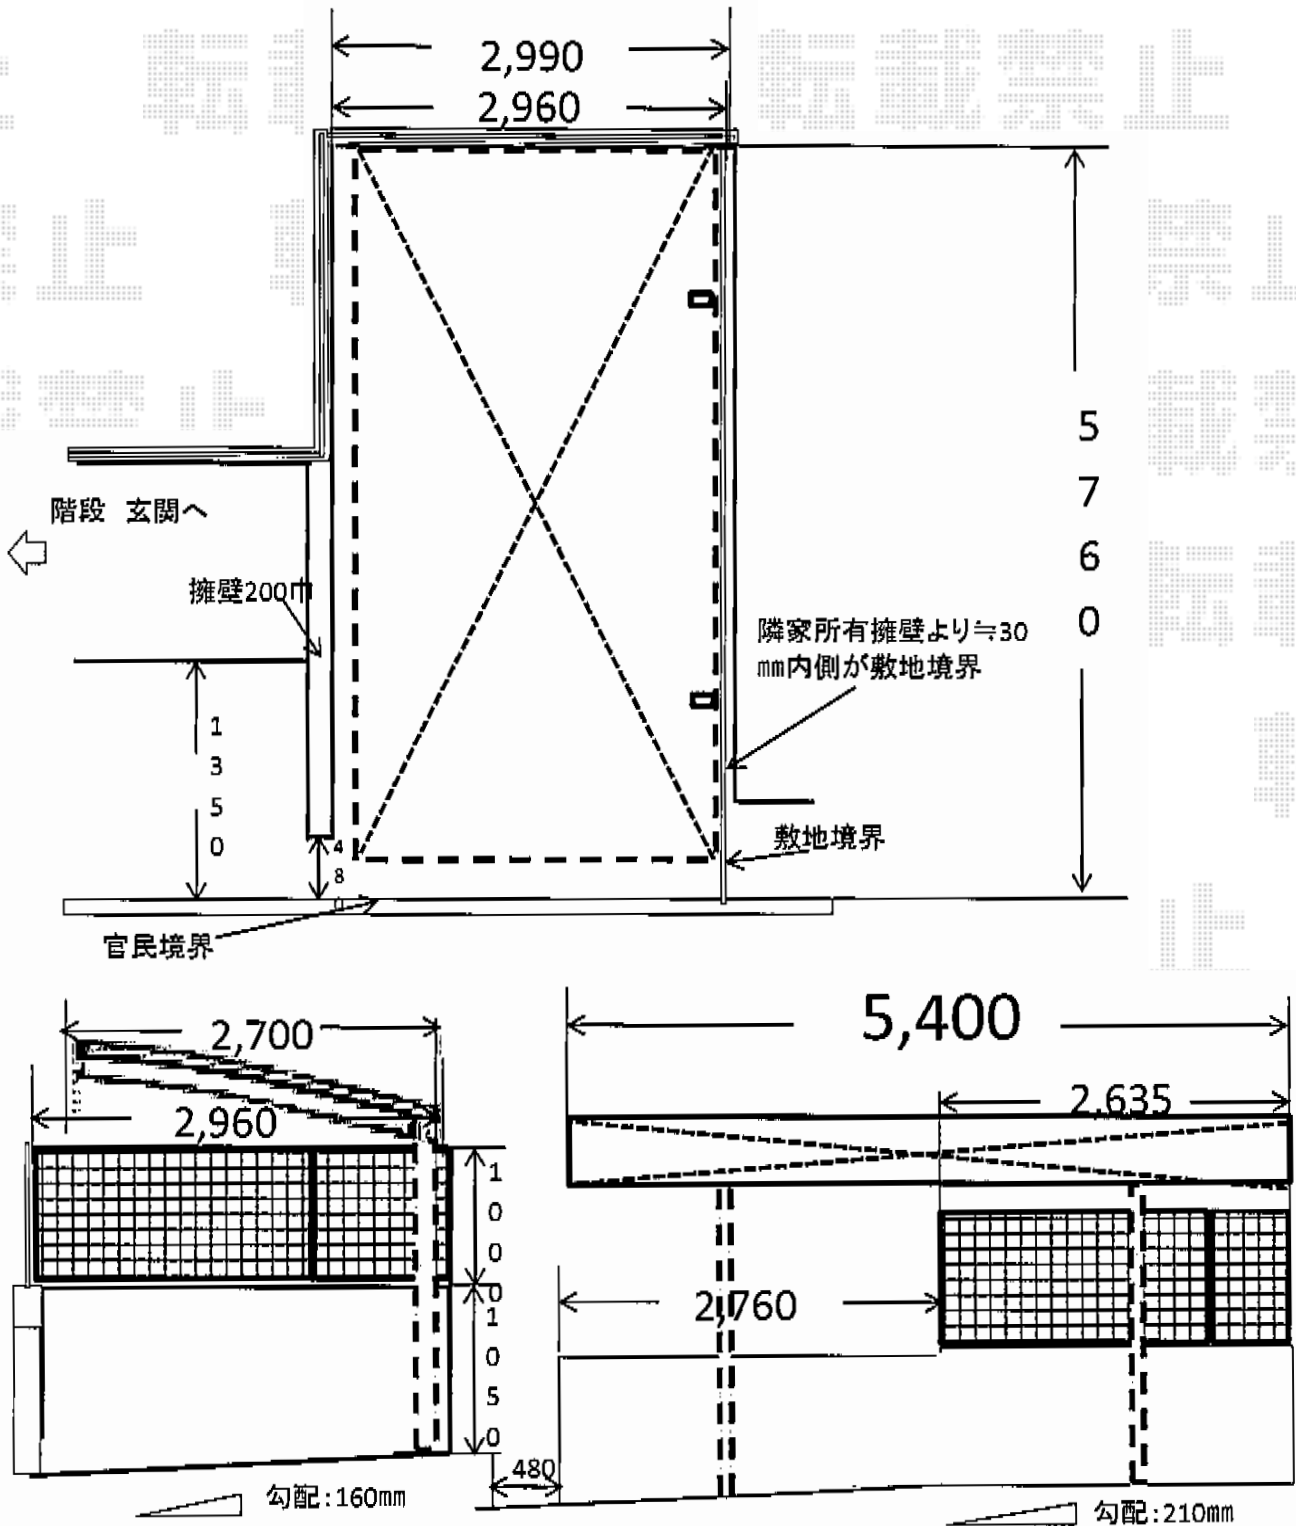

担当者

宅島