


# フェンス工事 施工概略図

TOEX プログコートフェンスF5型 マテリアルカラー フリーポールタイプ  
 本体1枚 (W×H) = (1,992×731mm) ×1枚・(1,992×948mm) ×1枚  
 自在柱: T-18×2本  
 ブラケットセットB: 4セット  
 格子キャップB: 4  
 色: シャイングレー+ミディアムチェリー

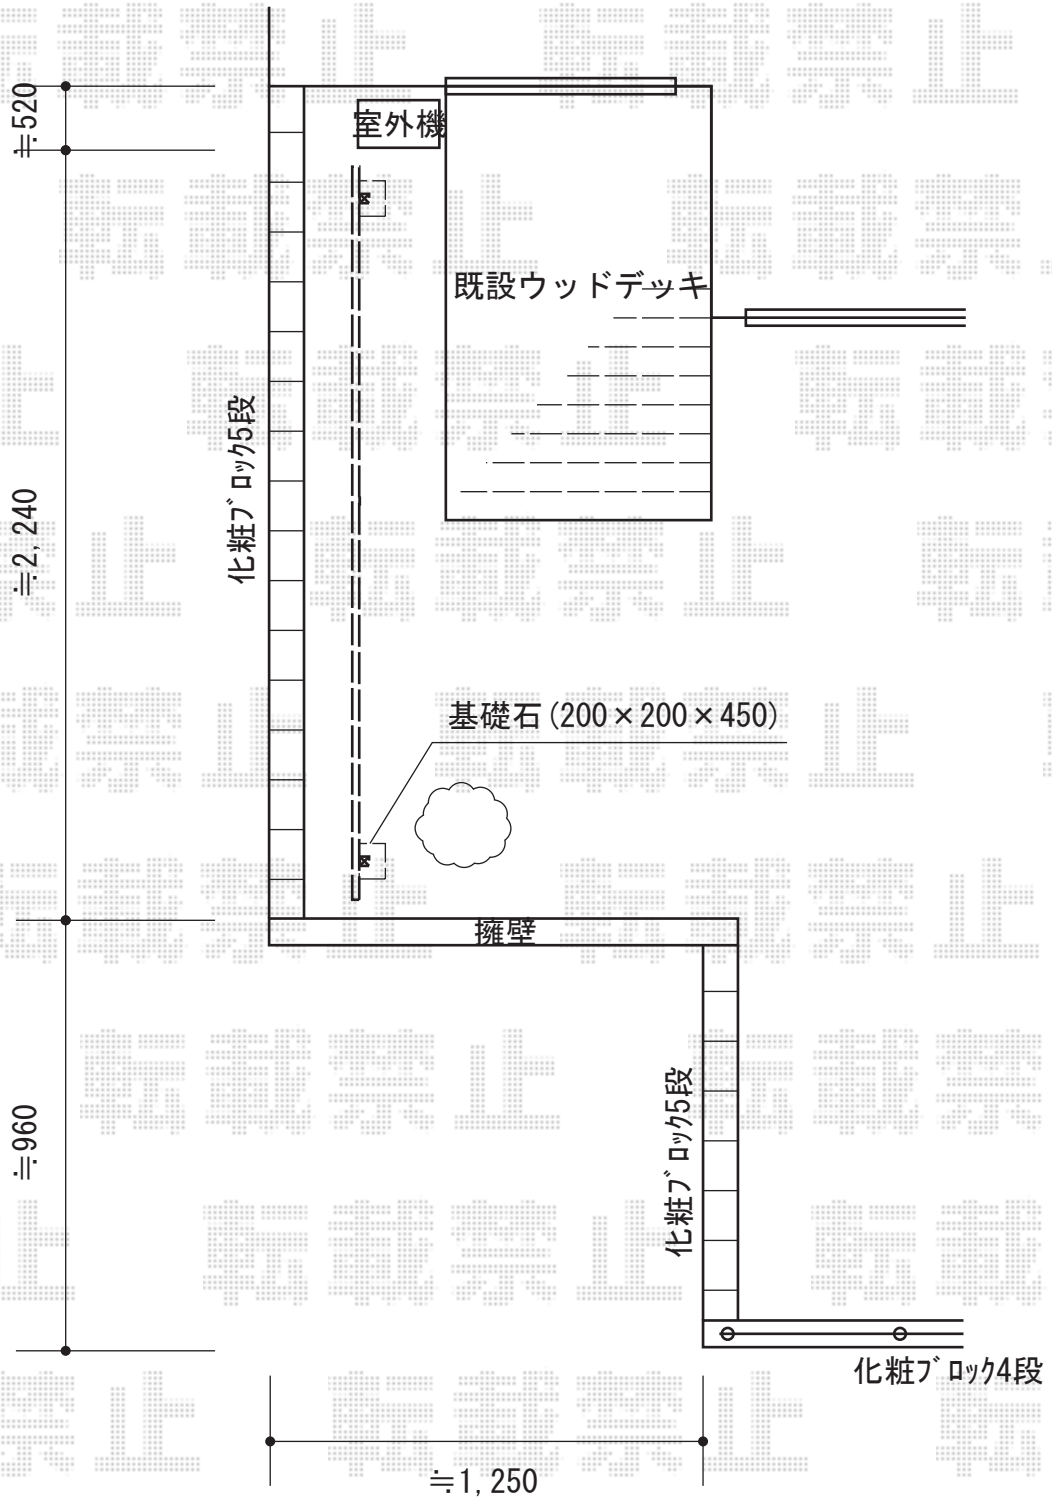

担当者

西村