


カーポート・テラス屋根 施工概略図

Value Select プレシオステラス R型 テラスタイプ 連棟 積雪～20cm対応
間口= 関東間3.0間 (柱芯々5,305mm 屋根幅5,490mm)
出幅= 4尺 (1,170mm)
色: ノーブルステン
屋根材: ポリカーボネート (スカイブルー)
柱仕様: 柱標準タイプ (柱3本)
施工方法: 上止め仕様

Value Select 吊り下げ式物干し 標準 2本入
色: ノーブルステン
数量: 1セット

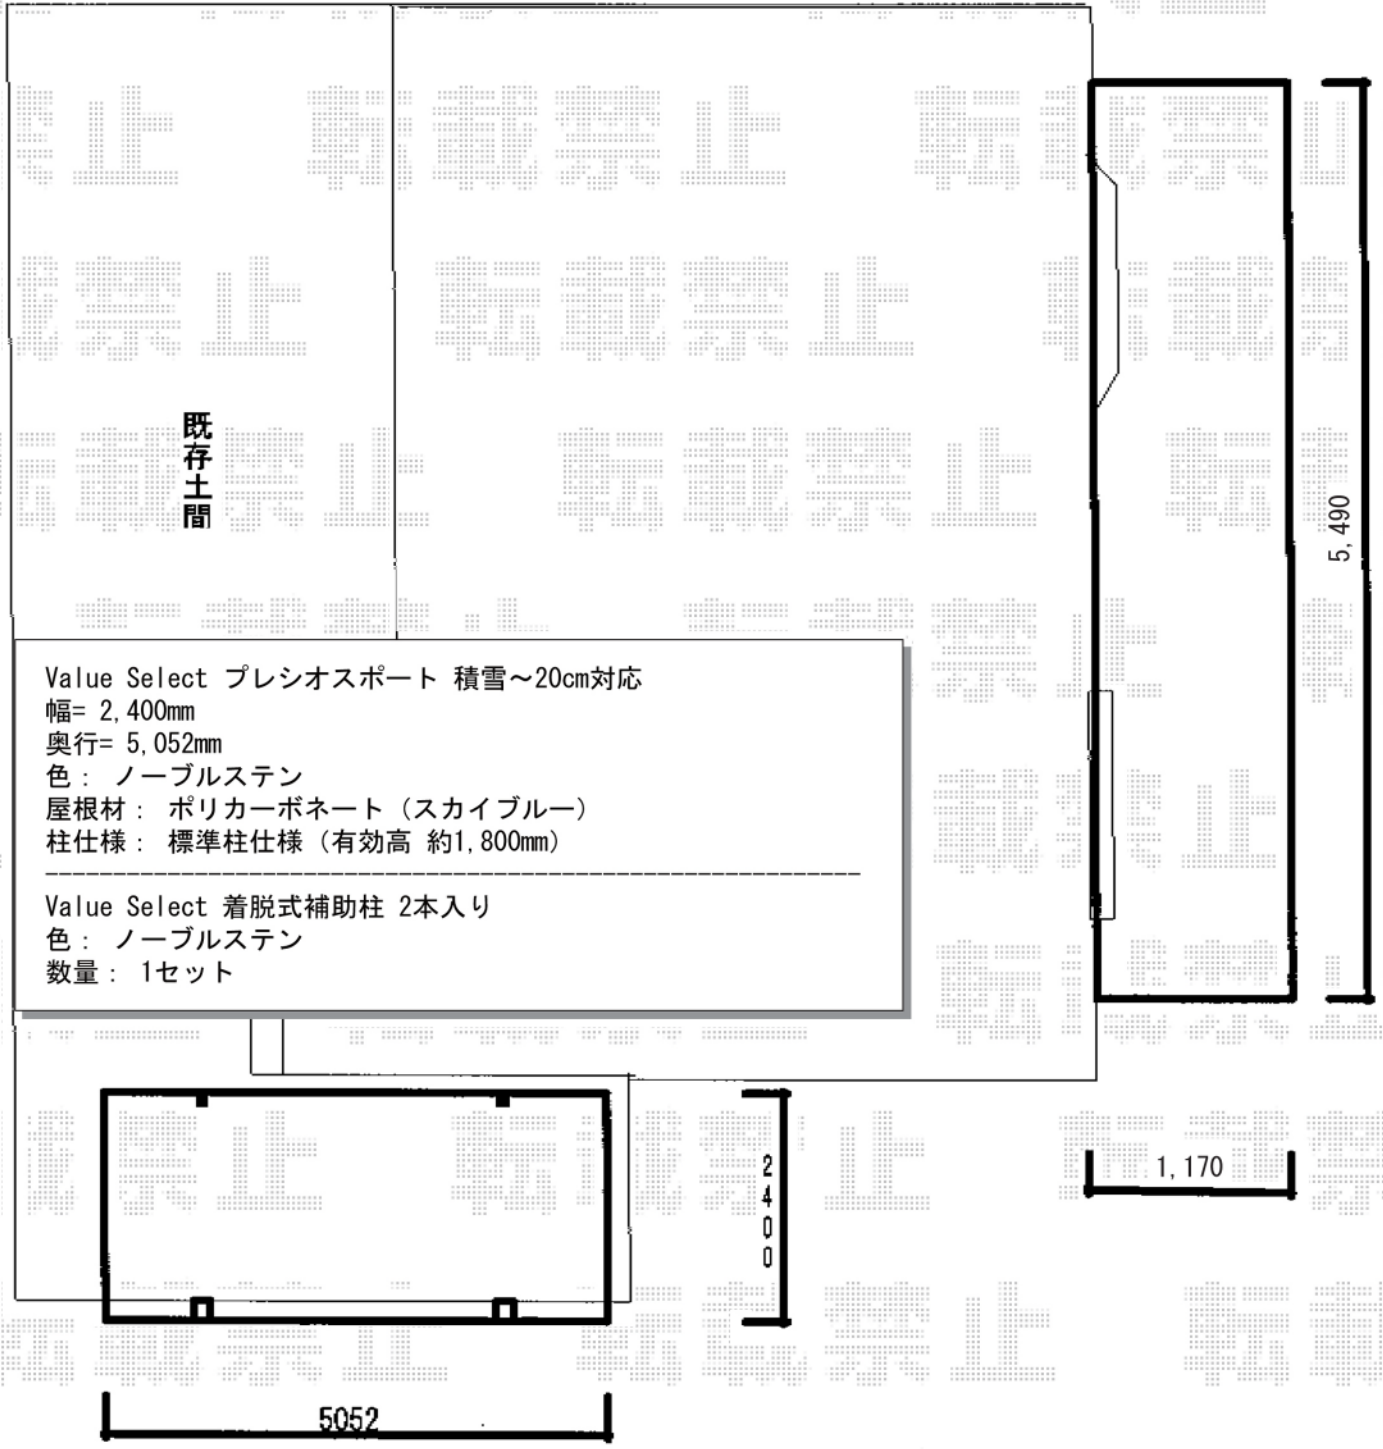

担当者

進藤