


カーポート 施工概略図

Value Select プレシオスポート 積雪~20cm対応
幅=2,700mm
奥行=5,052mm
色：ノーブルステン
屋根材：ポリカーボネート（ガラスマット）
柱仕様：ハイルーフ柱仕様（有効高 約2,250mm）

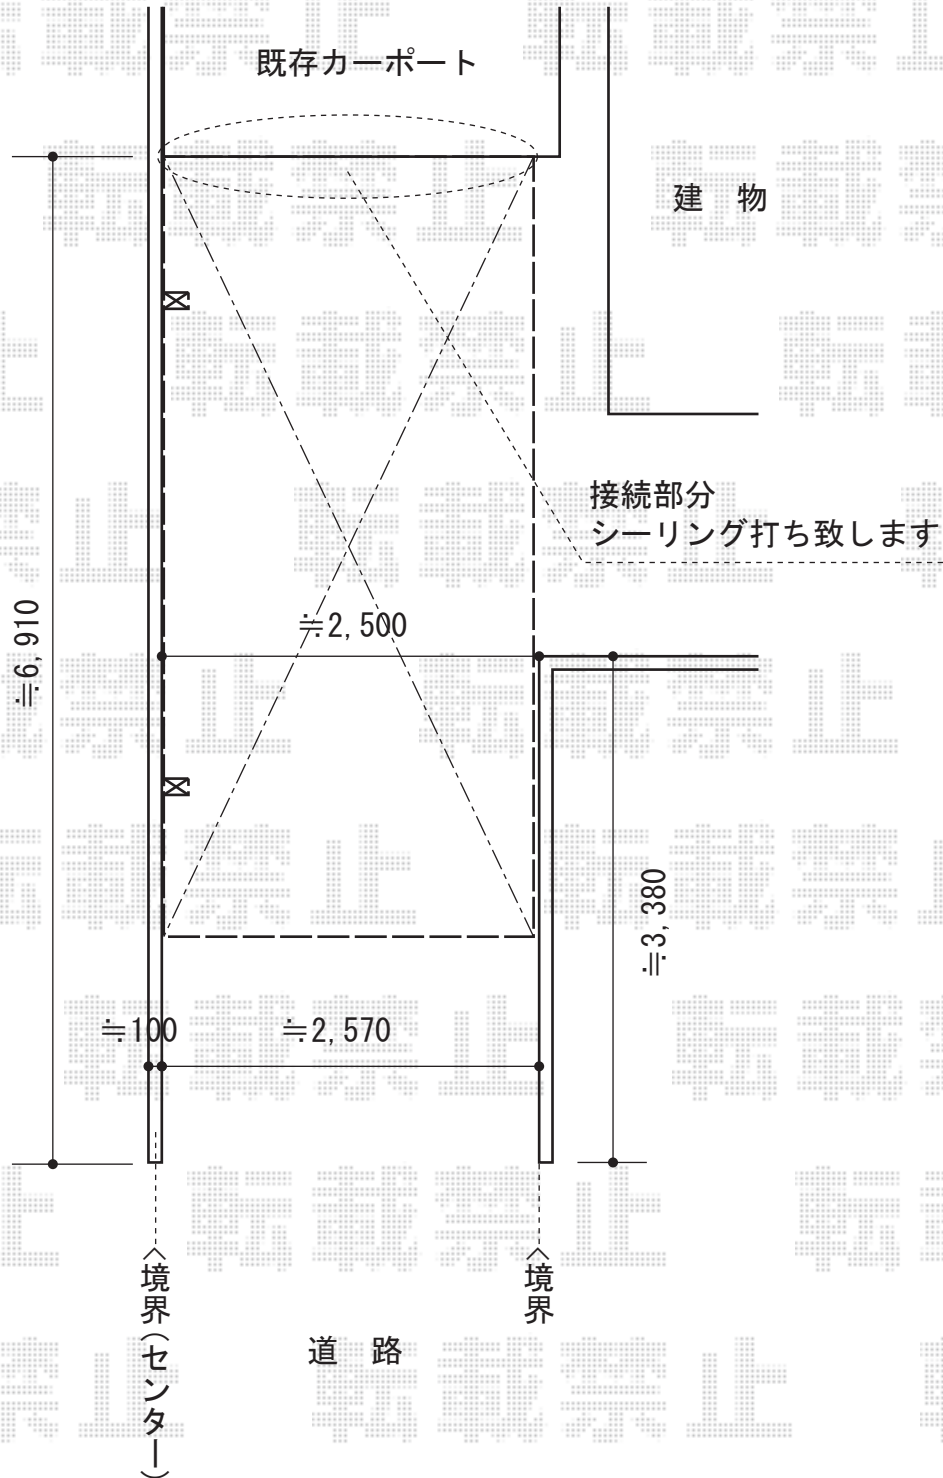

担当者

進藤