


カーポート 施工概略図

YKK AP レイナキャップポートグラン 延長 積雪~20cm対応
幅= 3,002mm
奥行= 6,484mm
色：プラチナステン
屋根材：ポリカーボネート（アースブルー）
柱仕様：ハイルーフ柱仕様（有効高 約2,350mm）

YKK AP レイナキャップポートグラン 着脱式サポート柱
2本入り：1セット
1本入り：1セット
色：プラチナステン

YKK AP 水平式物干し（カーポート柱用） 2本入
色：プラチナステン
数量：1セット

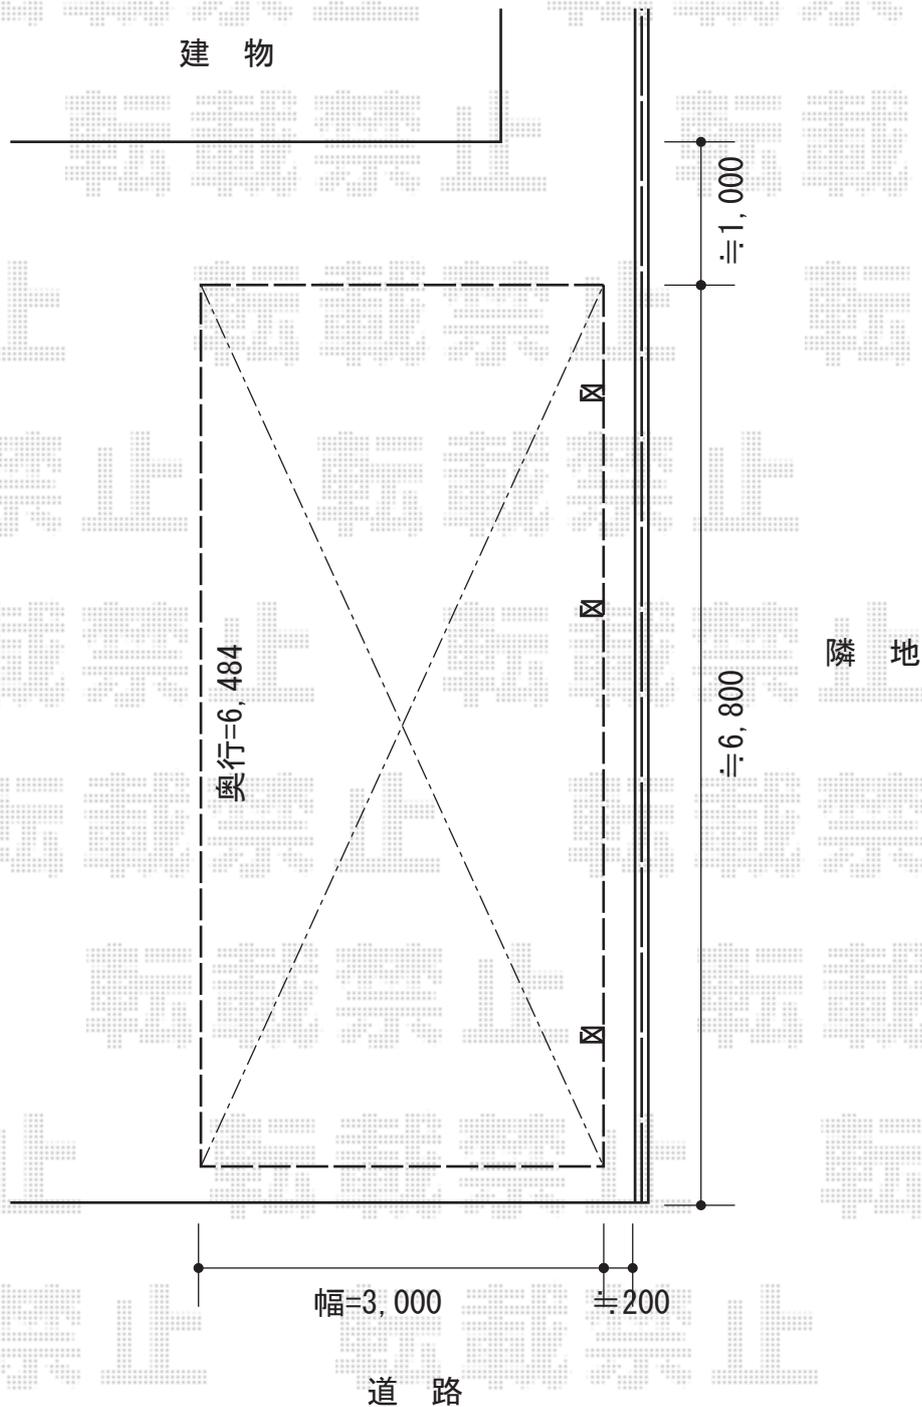

担当者

栢田