


カーポート 施工概略図

トステム カーブポートシグマIII ワイド 積雪~20cm対応  
 幅= 6,060mm  
 奥行= 4,980mm  
 色: ブラック  
 屋根材: 熱線吸収ポリカーボネート (ライトブルーマット調)  
 柱仕様: ロング柱28仕様 (有効高 約2,800mm) ×1本/  
 ロング柱23仕様 (有効高 約2,300mm) ×3本

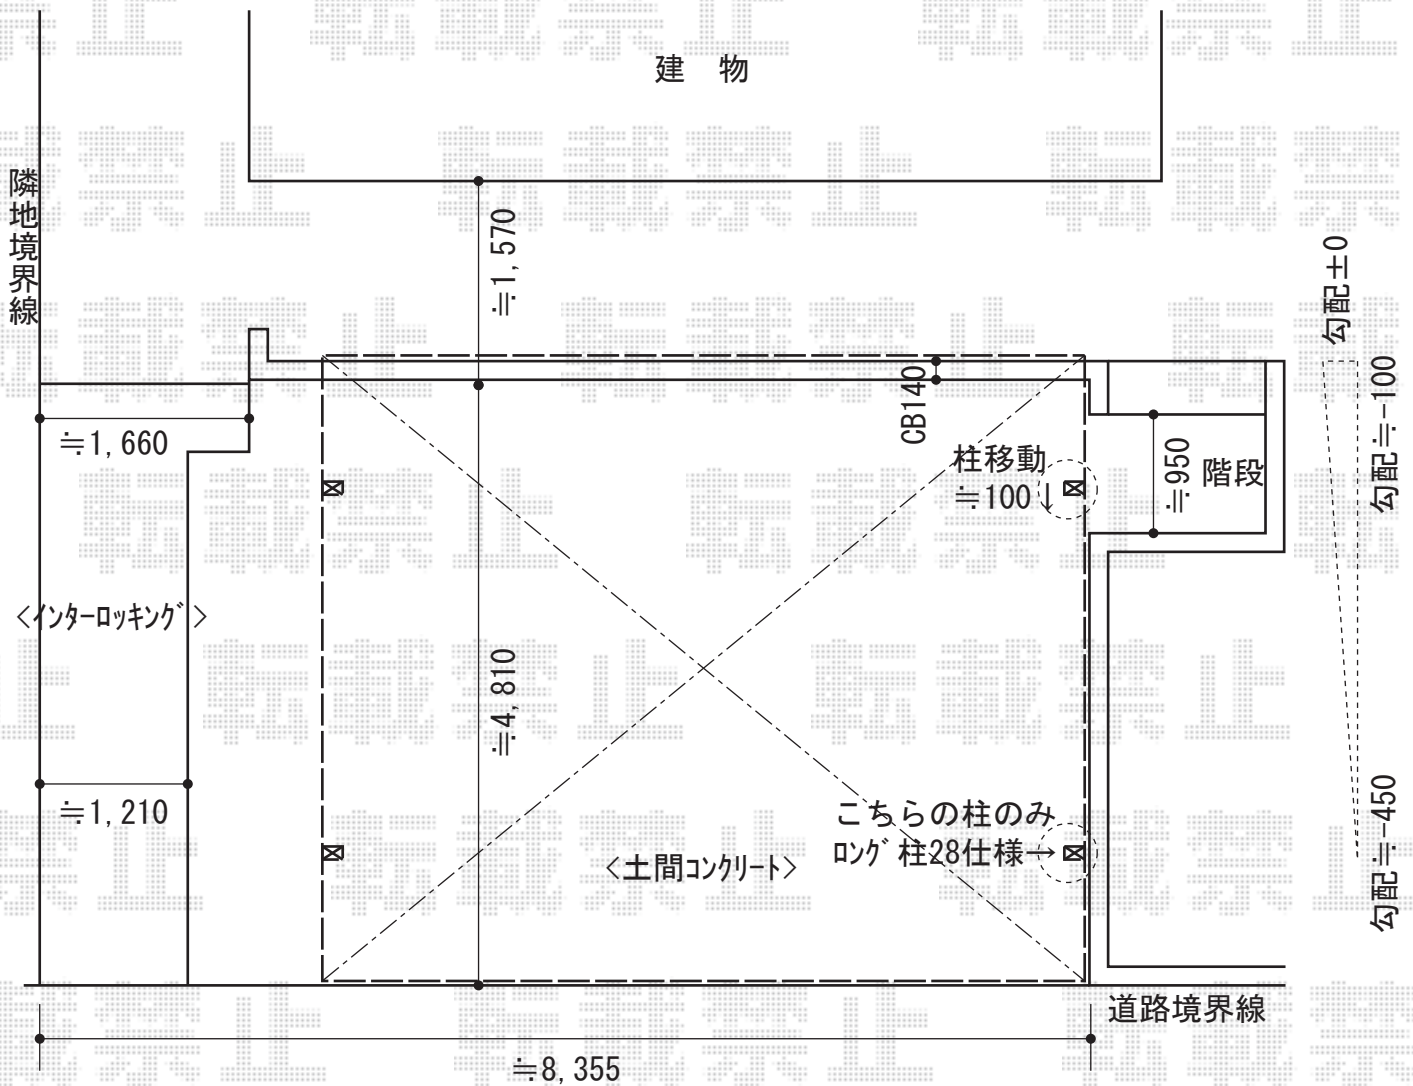

担当者	栢田
-----	----