


カーポート 施工概略図

YKK AP エフルージュグラン 延長 積雪~20cm対応
幅= 3,027mm
奥行= 7,200mm
色： ピュアシルバー
屋根材： 熱線遮断ポリカーボネート(クリアマット)
柱仕様： ハイルフ柱仕様 (有効高 約2,350mm)

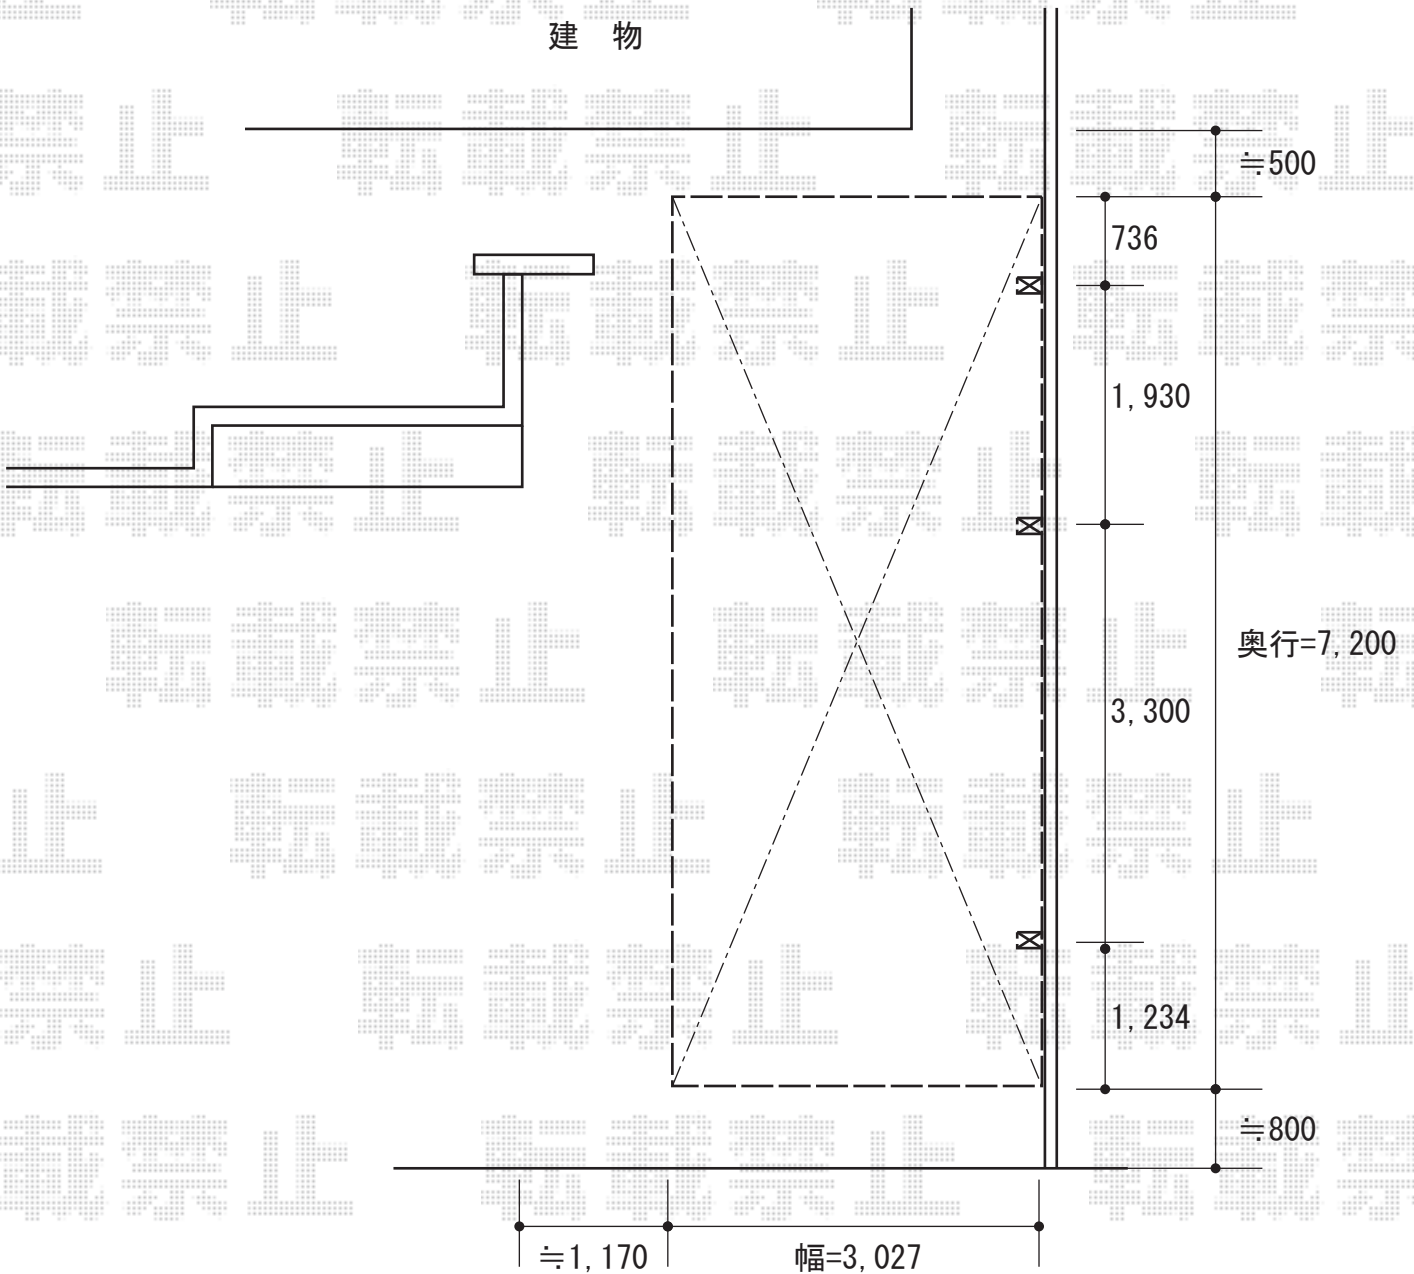

2014-1-201410

担当者

塚田