


# バルコニー屋根 施工概略図

YKK AP ヴェクターテラス F型 テラスタイプ 単体 積雪~20cm対応  
 間口=関東間2.5間通し (柱芯々4,395mm 屋根幅4,580mm)  
 出幅=10尺 (2,970mm)  
 色: ホワイト  
 屋根材: 【仮】ポリカーボネート (スモークブラウン)  
 柱仕様: 柱奥行移動タイプ (柱2本)  
 施工方法: 上止め仕様  
 追加部材: 自在垂木掛け (2.5間用)  
 追加部材: 中間用×3

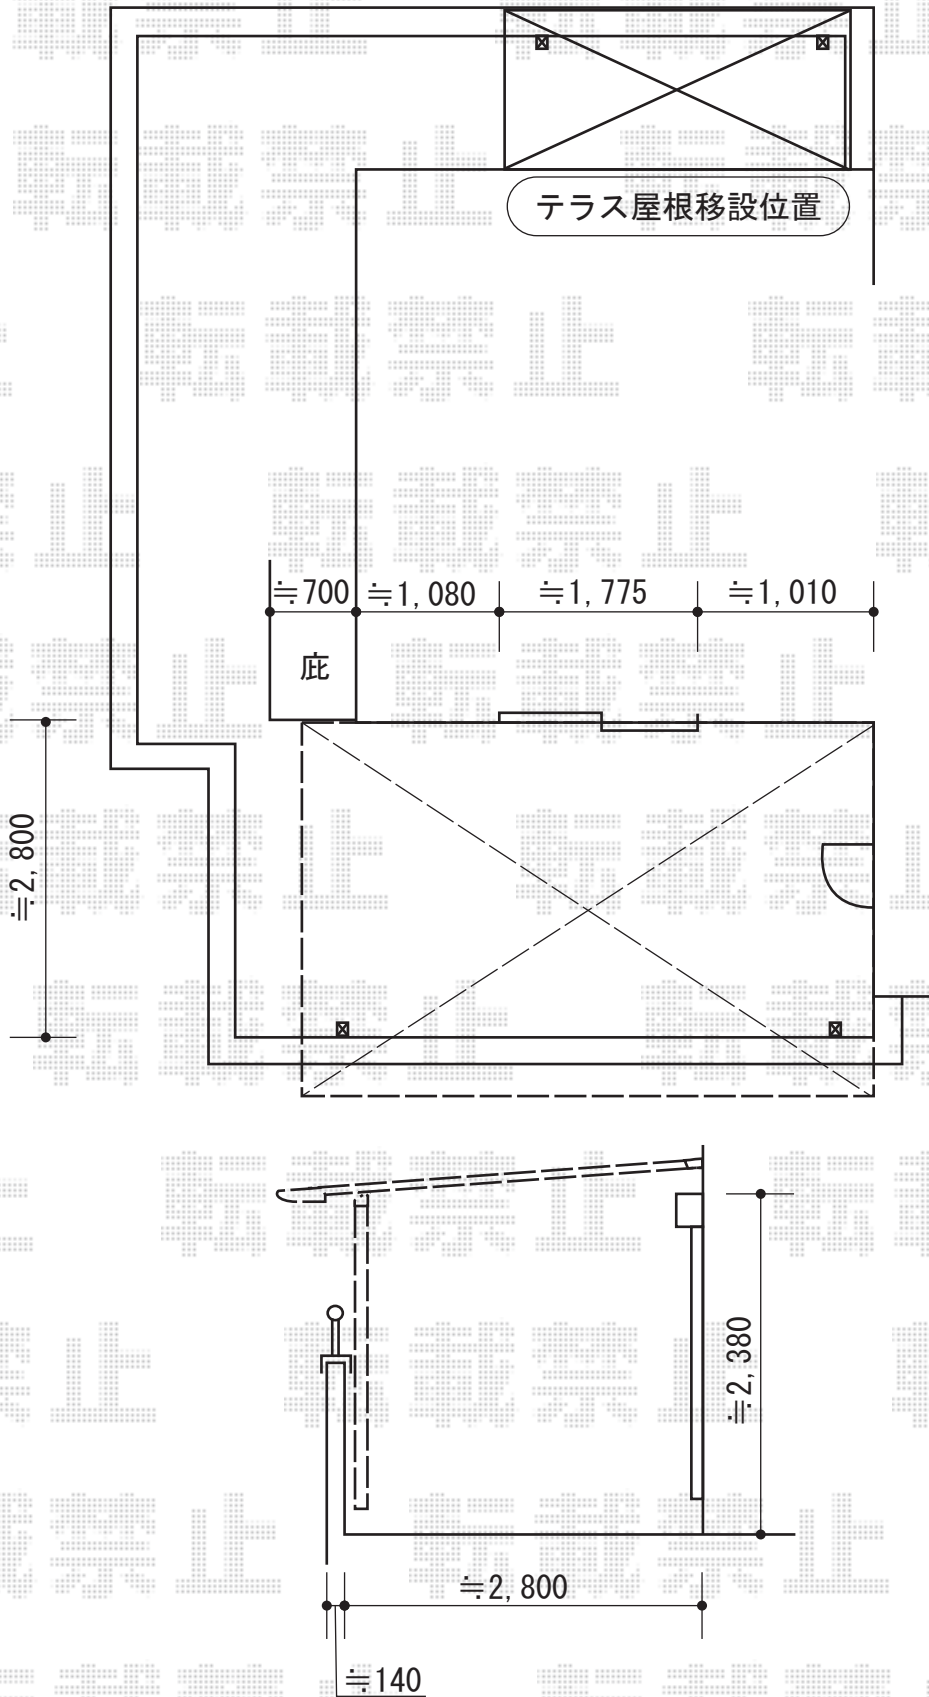

担当者	酒井
-----	----