


カーポート 施工概略図

YKK AP レイナポートグラン 延長 積雪～20cm対応
 幅=3,000mm
 奥行=6,484mm
 色：プラチナステン
 屋根材：ポリカーボネート（アースブルー）
 柱仕様：ハイルーフ柱仕様（有効高 約2,350mm）

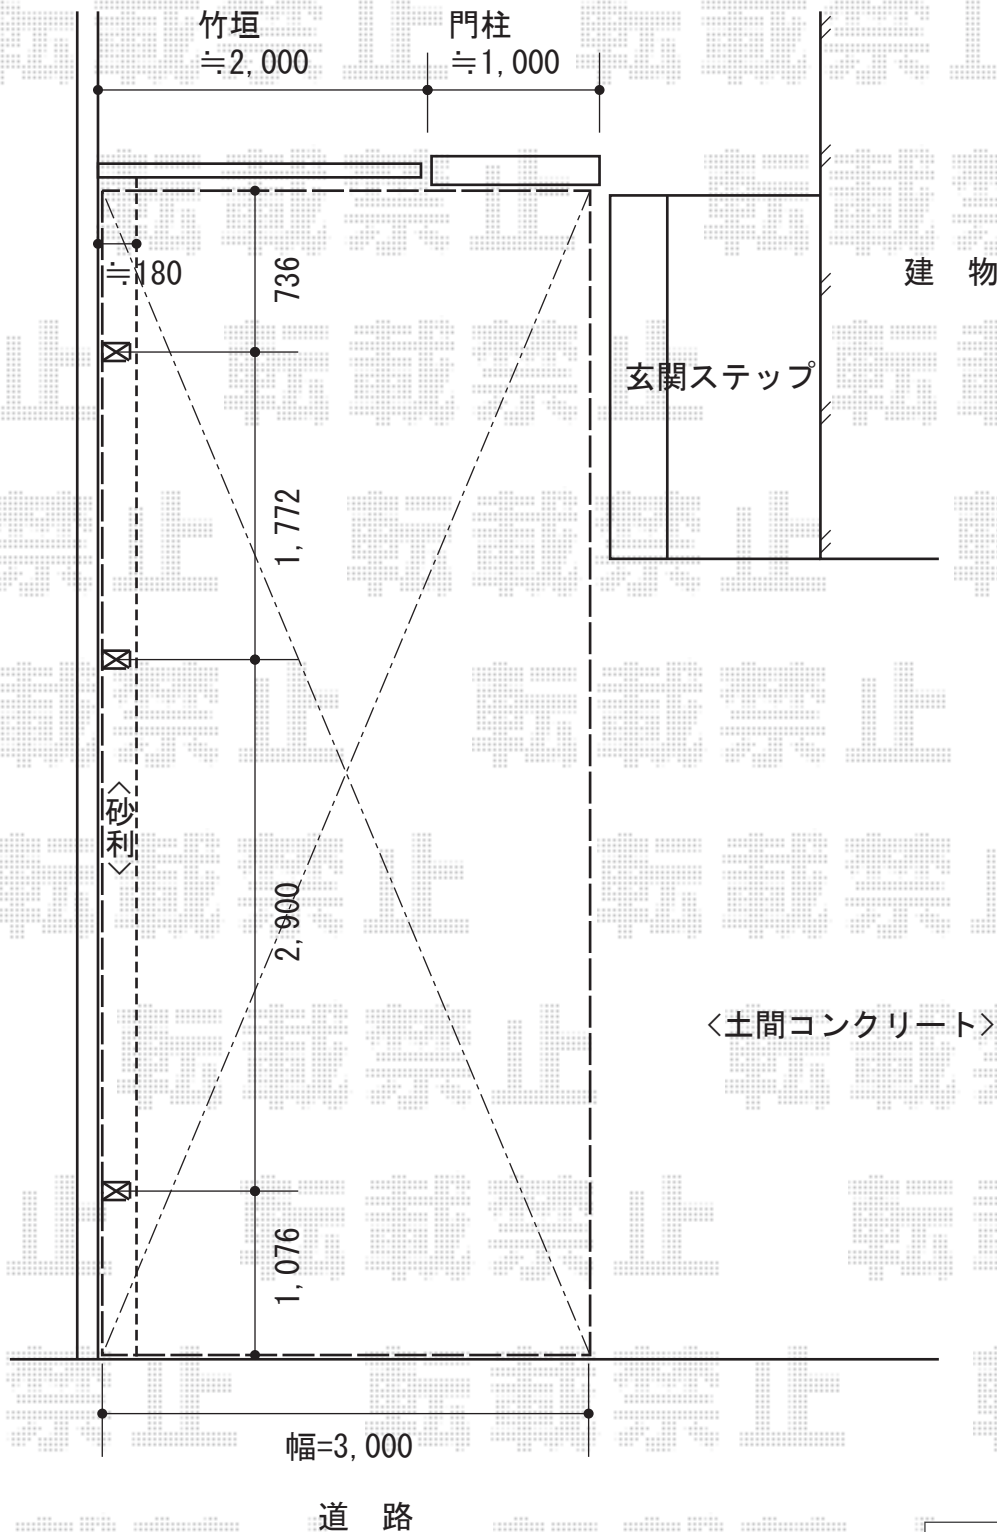

〈土間コンクリート〉

担当者

西村