


# エクステリア商品 施工概略図

YKK AP シンプルモダンポストユニットB型  
 照明付き YNKセット  
 ポスト： T9型 色： プラチナステン

YKK AP エフルージュ ツイン 積雪~20cm対応  
 幅= 5,098mm  
 奥行= 5,052mm  
 色： プラチナステン  
 屋根材： 熱線遮断ポリカーボネート(トーマイマツト)  
 柱仕様： ハイロング柱仕様 (有効高 約2,800mm)

YKK AP エクスライン門扉2型  
 両開き親子 門柱使用  
 扉1枚 (W×H) = (400mm・900mm×1,200mm)  
 色： プラチナステン  
 錠： ハンドル錠E8型  
 開き： 内開き

YKK AP シンプルモダンスリムアクセントポール1型  
 仕様： T150用×7本  
 色： プラチナステン

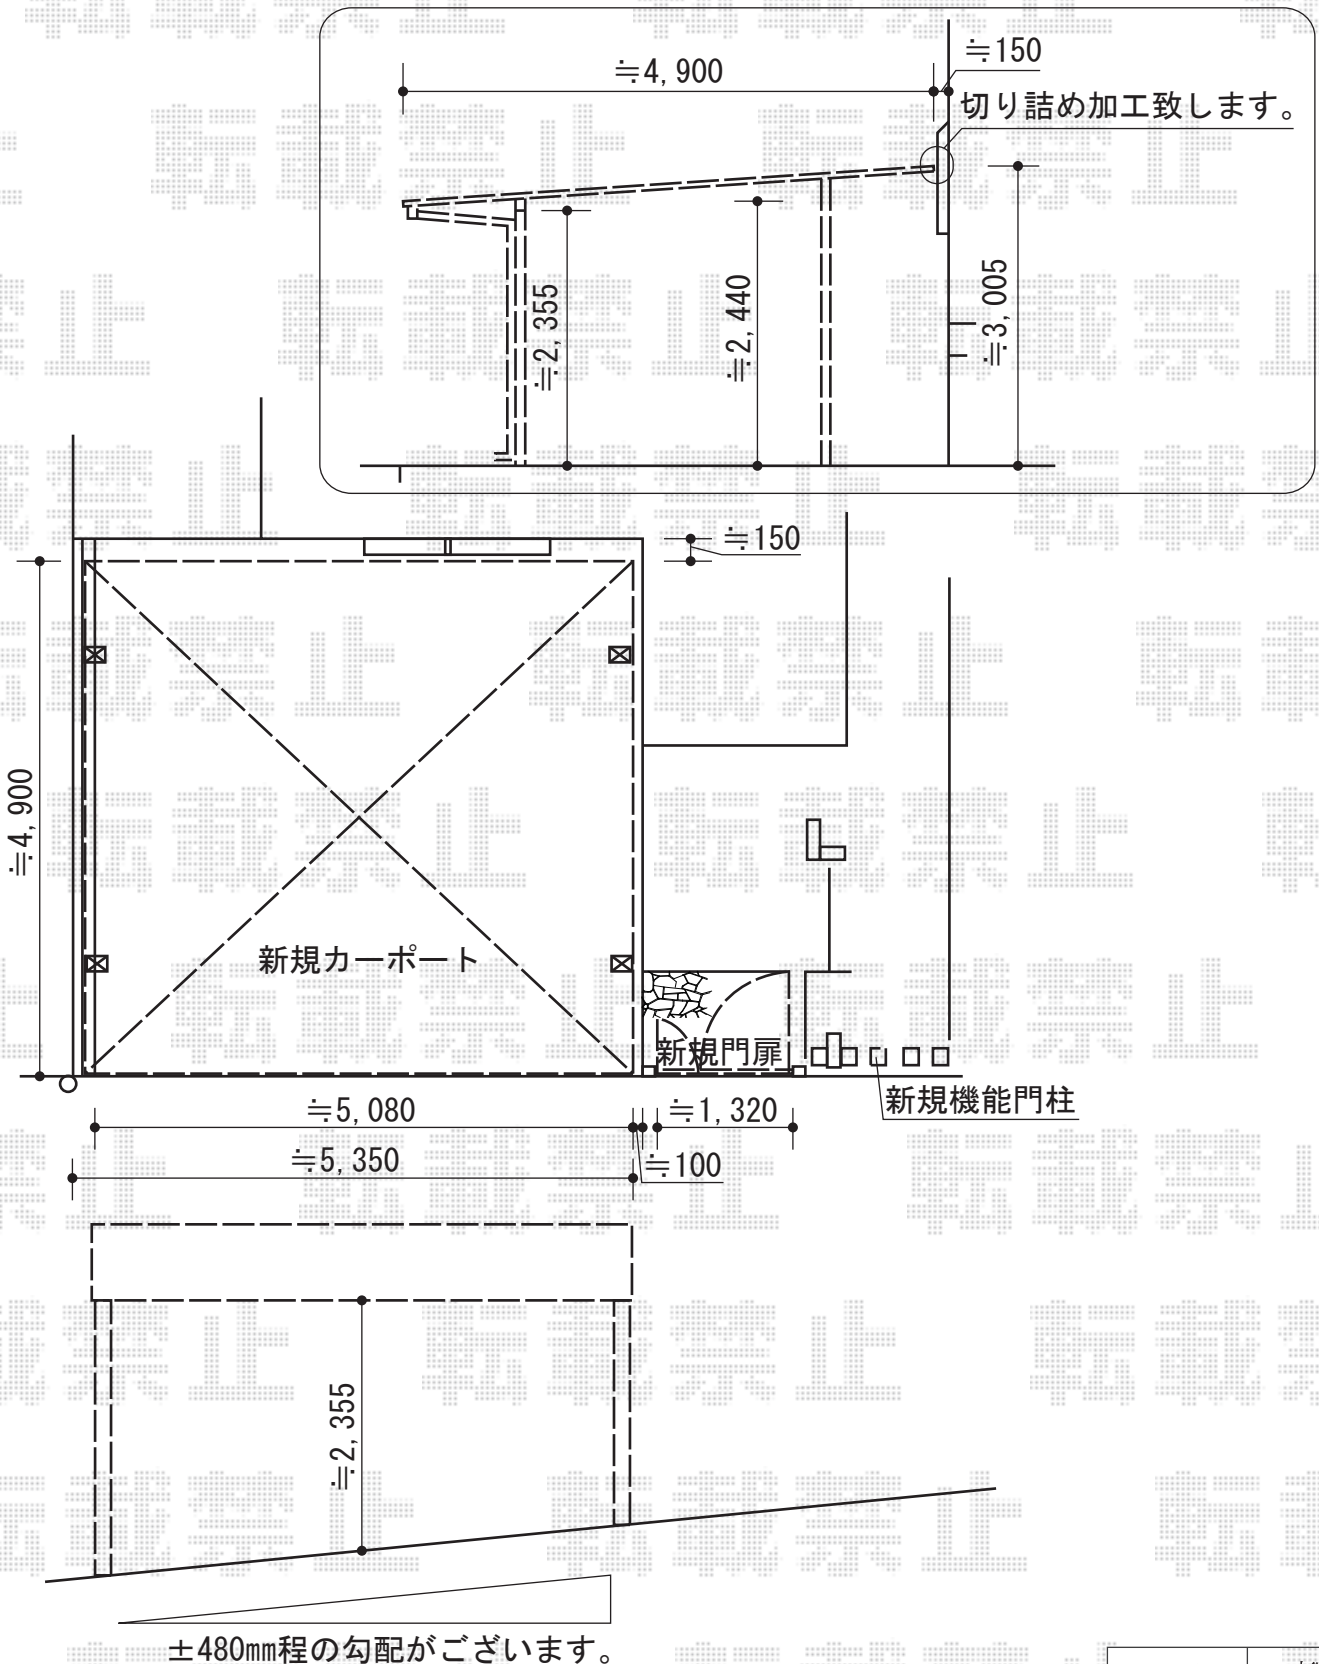

担当者	栢田
-----	----