


カーポート 施工概略図

トステム カーブポートシグマIII ワイド 積雪~20cm対応
幅= 5,140mm
奥行= 5,686mm
色 : シャイングレー
屋根材 : ポリカーボネート (ブルースモーク)
柱仕様 : ロング柱23仕様 (有効高 約2,300mm)

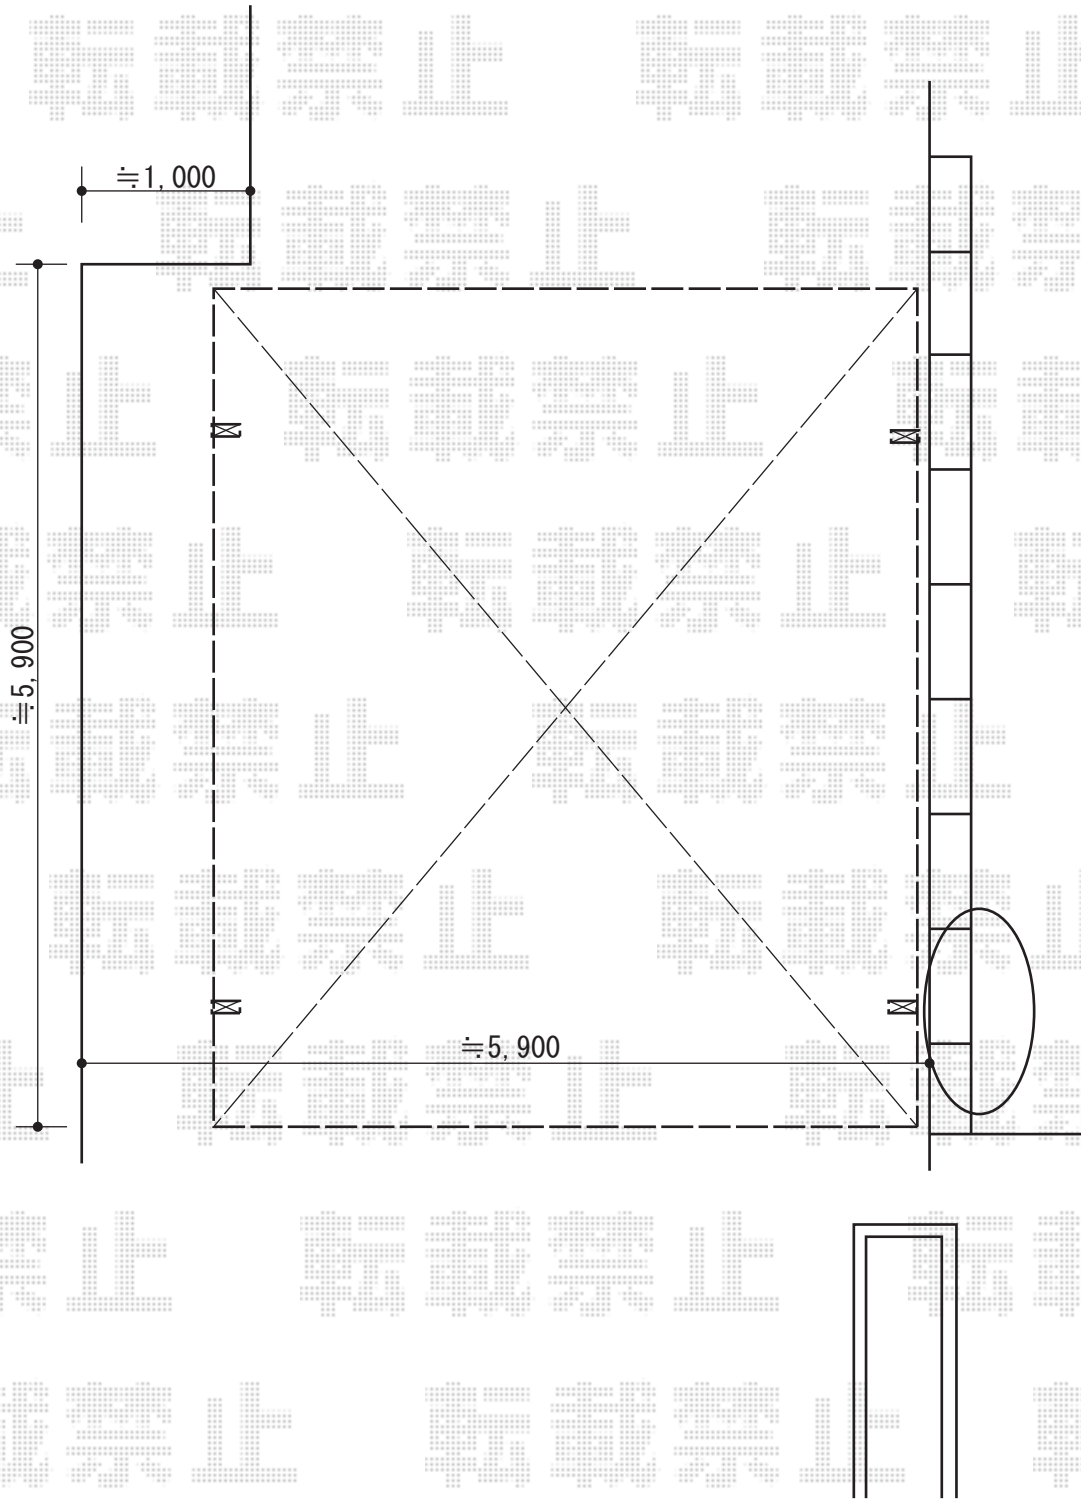

担当者	酒井
-----	----