
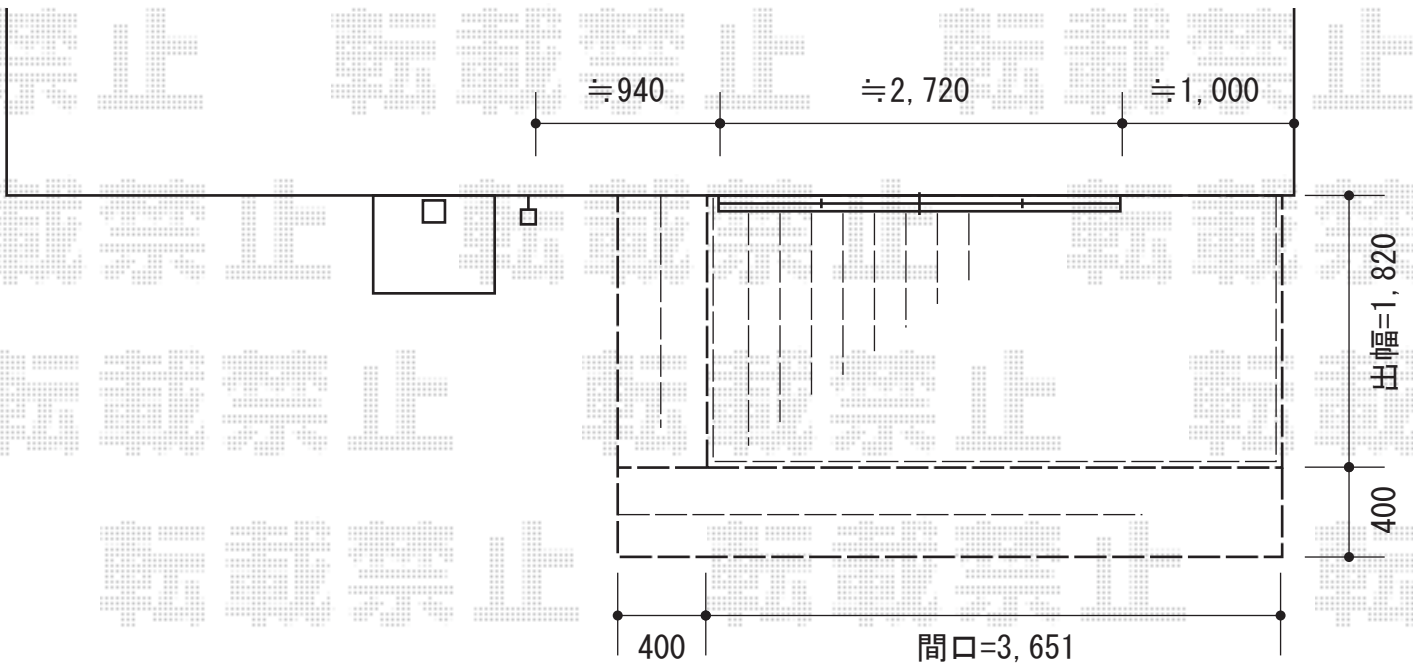



ウッドデッキ 施工概略図

＜ウッドデッキイメージ図＞

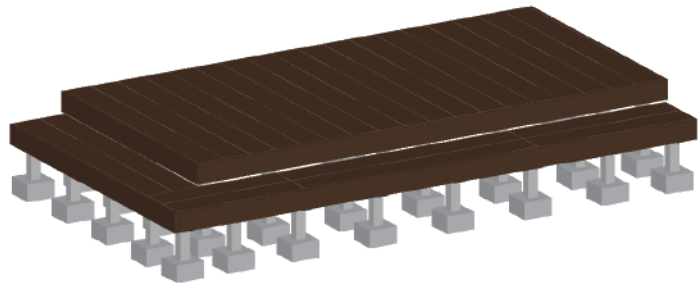

YKK AP リウッドデッキ 200
 間口=2.0間 (3,651mm)
 出幅=6尺 (1,820mm)
 色：【仮】レッドブラウン
 床板：縦貼り
 束柱：Sタイプ (550mm) *色：プラチナステン

YKK AP 段床(正面+片側面タイプ 1段)
 サイズ：2.0間×6尺用
 色：床板/【仮】レッドブラウン 束柱/プラチナステン
 追加部材：正面段床用追加束柱Sタイプ2本入×2

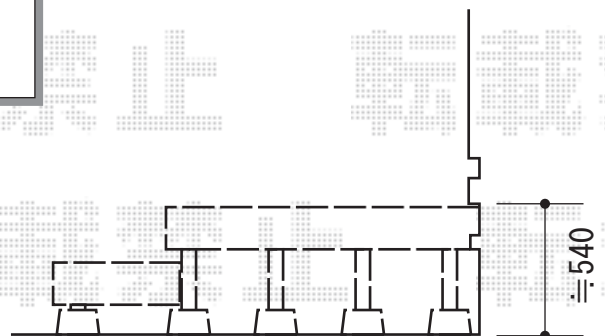

担当者

伏見