


カーブポートシグマIII 縦連棟 積雪～20cm対応

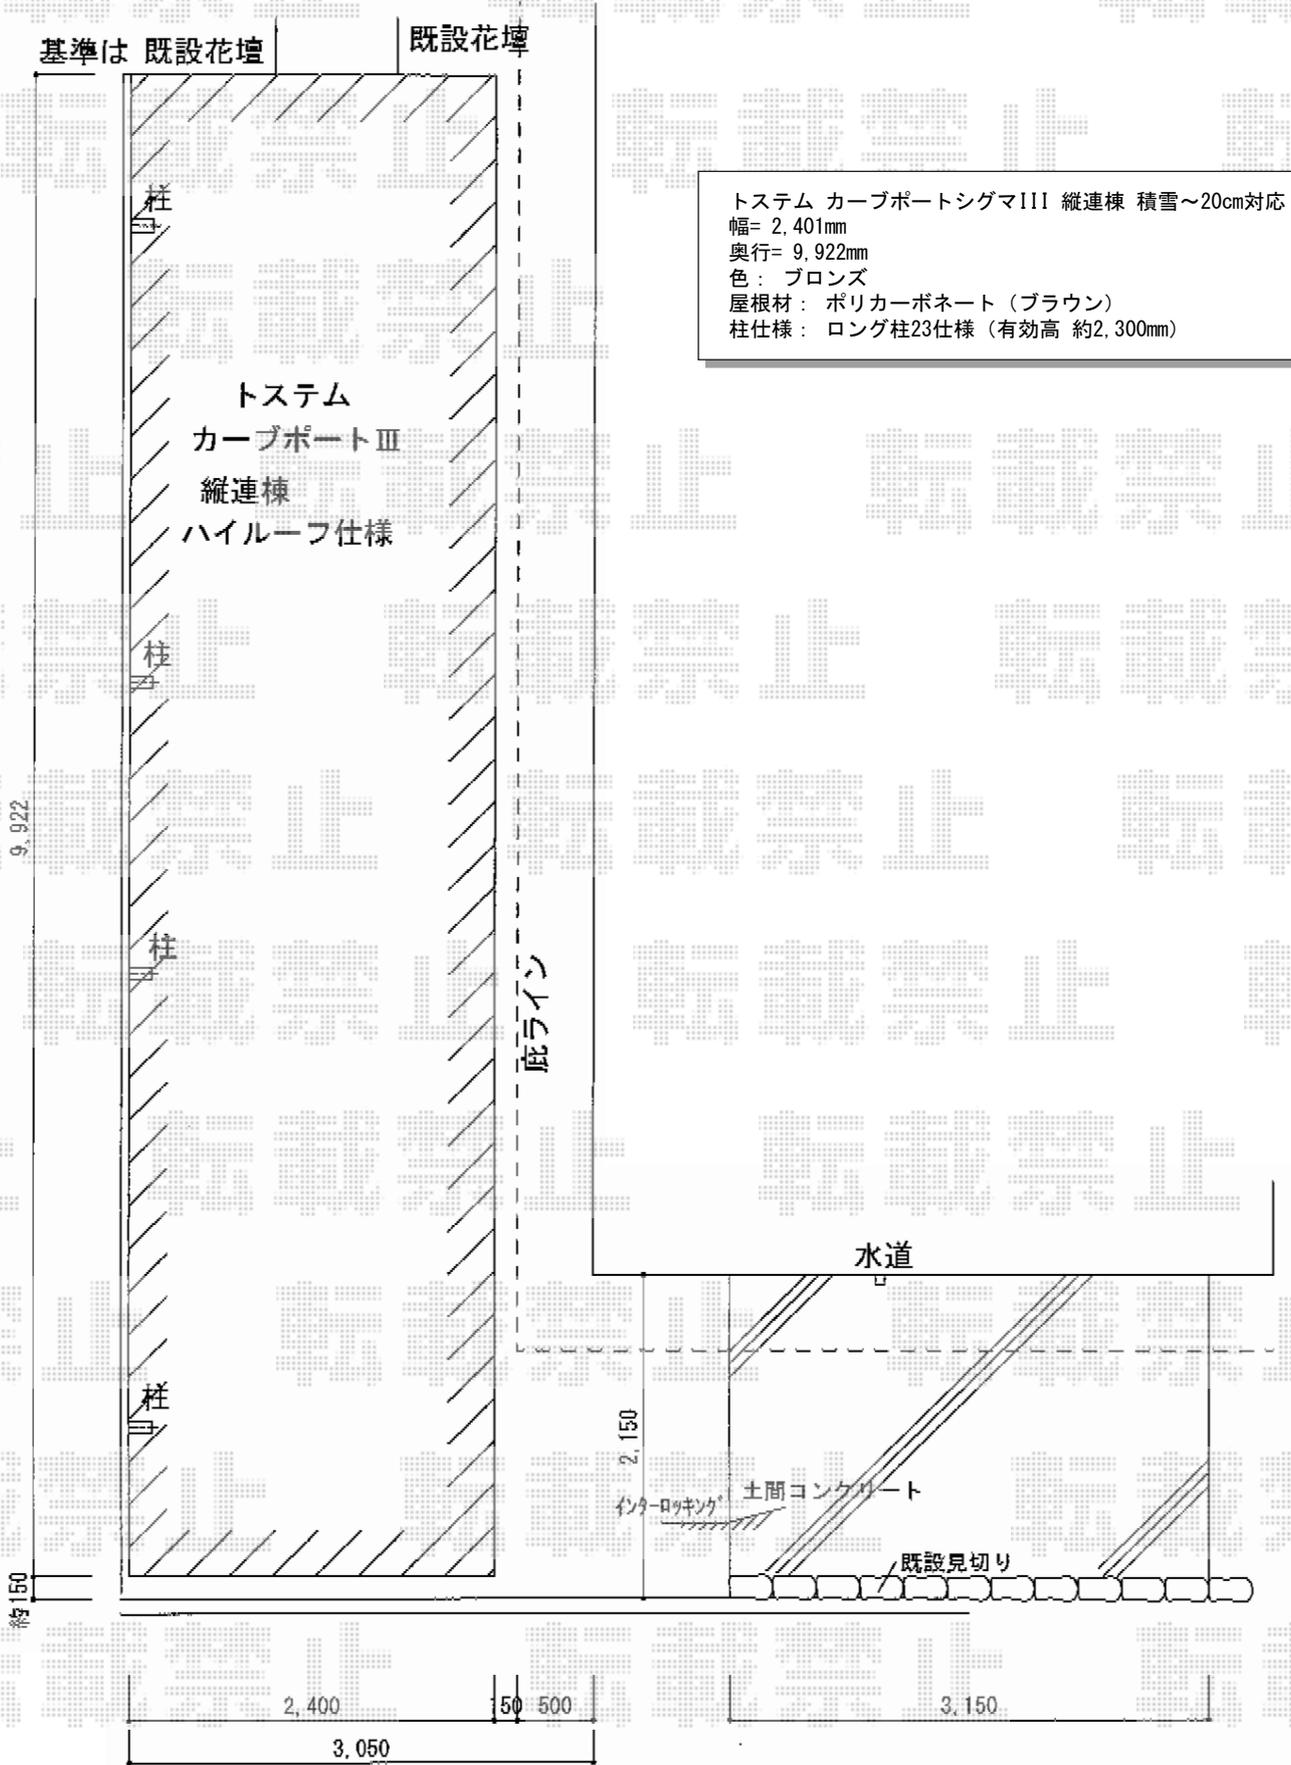

担当者

谷岡