


カーポート・フェンス 施工概略図

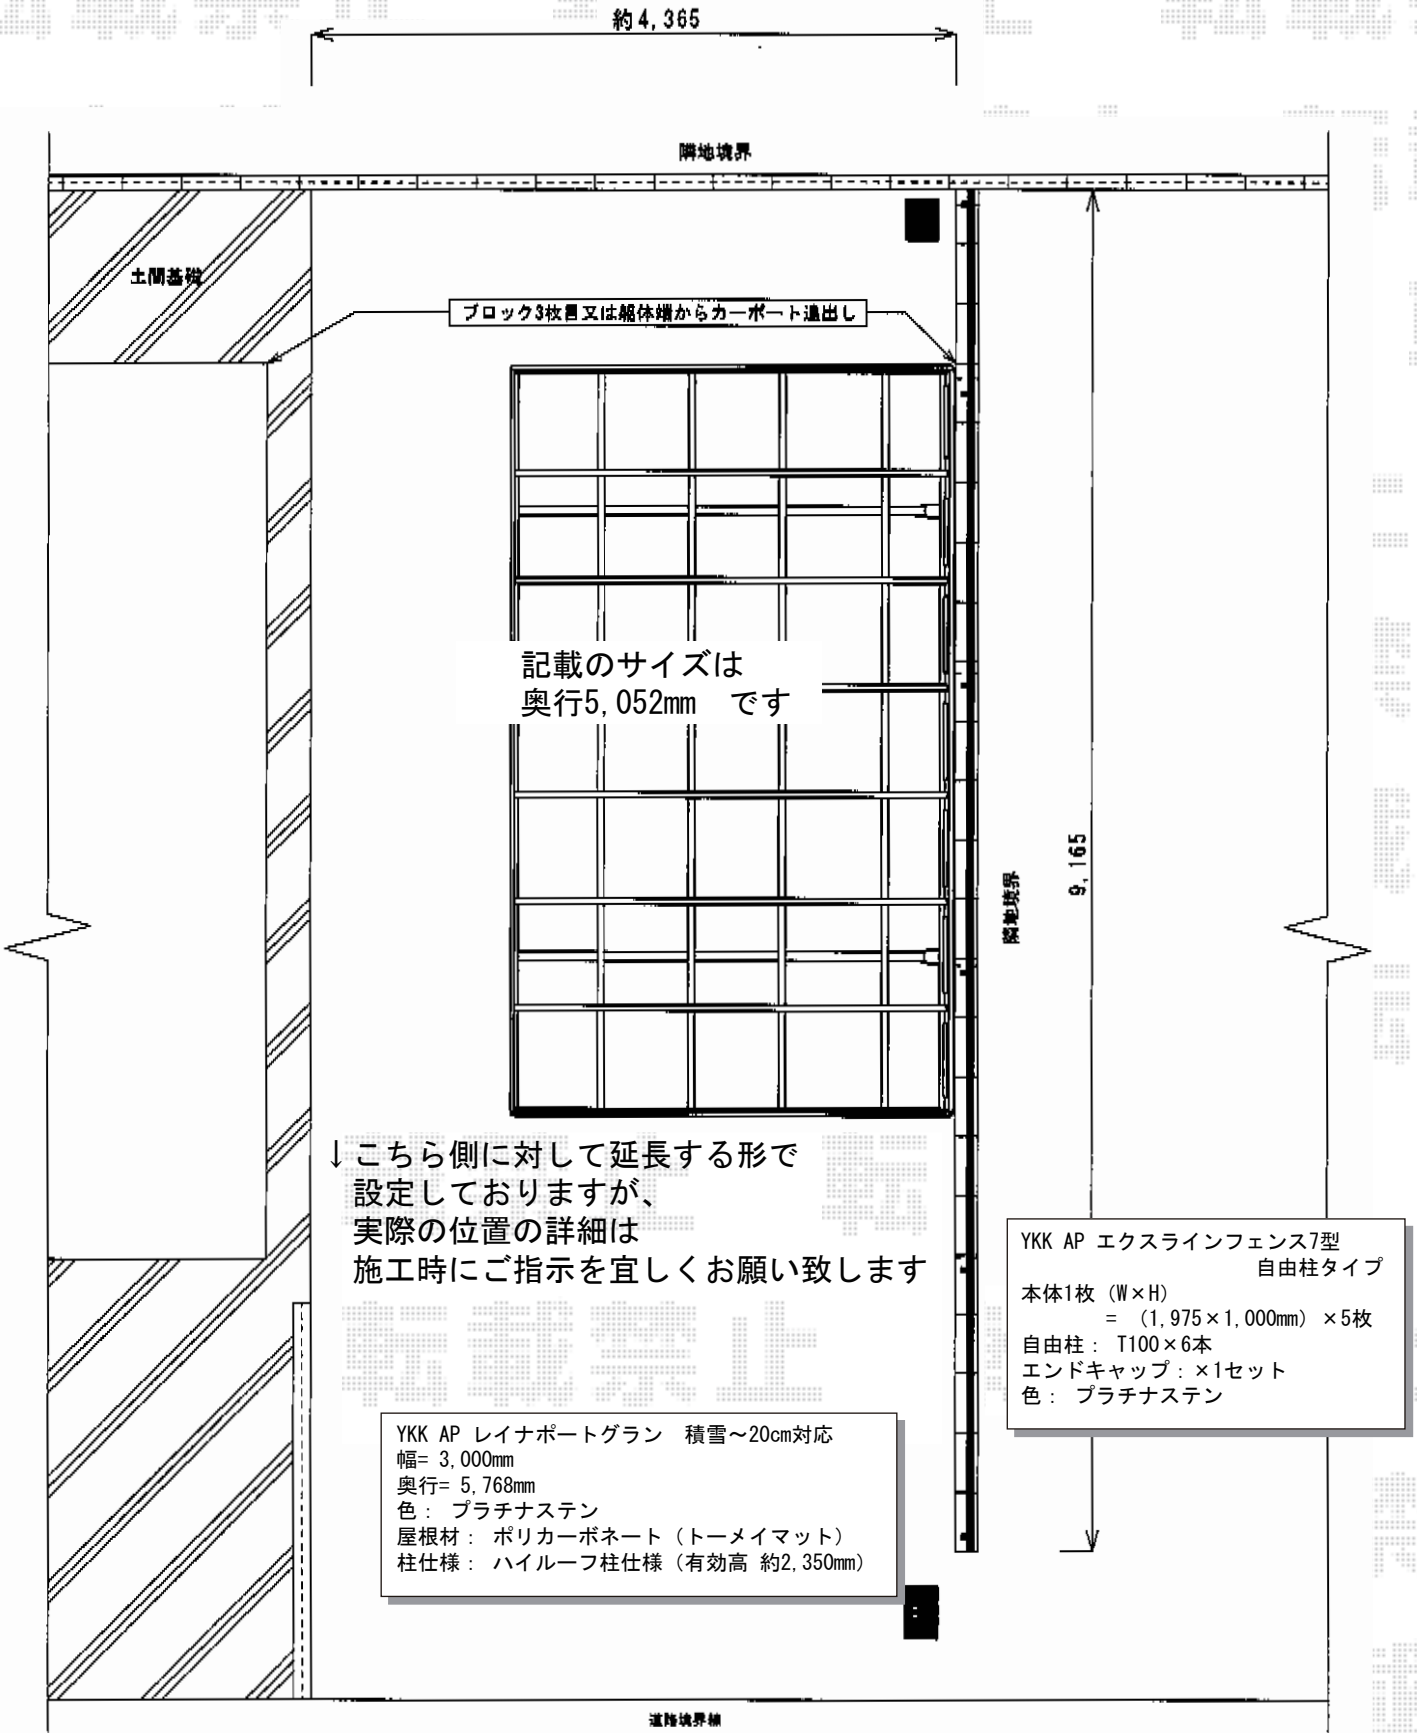

↓こちら側に対して延長する形で  
設定しておりますが、  
実際の位置の詳細は  
施工時にご指示を宜しくお願い致します

YKK AP エクスラインフェンス7型  
自由柱タイプ  
本体1枚 (W×H)  
= (1,975×1,000mm) × 5枚  
自由柱: T100×6本  
エンドキャップ: ×1セット  
色: プラチナステン

YKK AP レイナポートグラン 積雪~20cm対応  
幅= 3,000mm  
奥行= 5,768mm  
色: プラチナステン  
屋根材: ポリカーボネート (トーマイマット)  
柱仕様: ハイルーフ柱仕様 (有効高 約2,350mm)

担当者 進藤