


カーポート

稲葉物置 ネクスタプラス 一般型 1790×1370×2320
 間口= 1,790mm
 奥行= 1,370mm
 高さ= 2,320mm
 色： ミストグレー・シャドーグレー
 屋根タイプ： 標準型
 耐荷重タイプ： 一般型
 数量： 1台
 柱仕： 扉タイプ

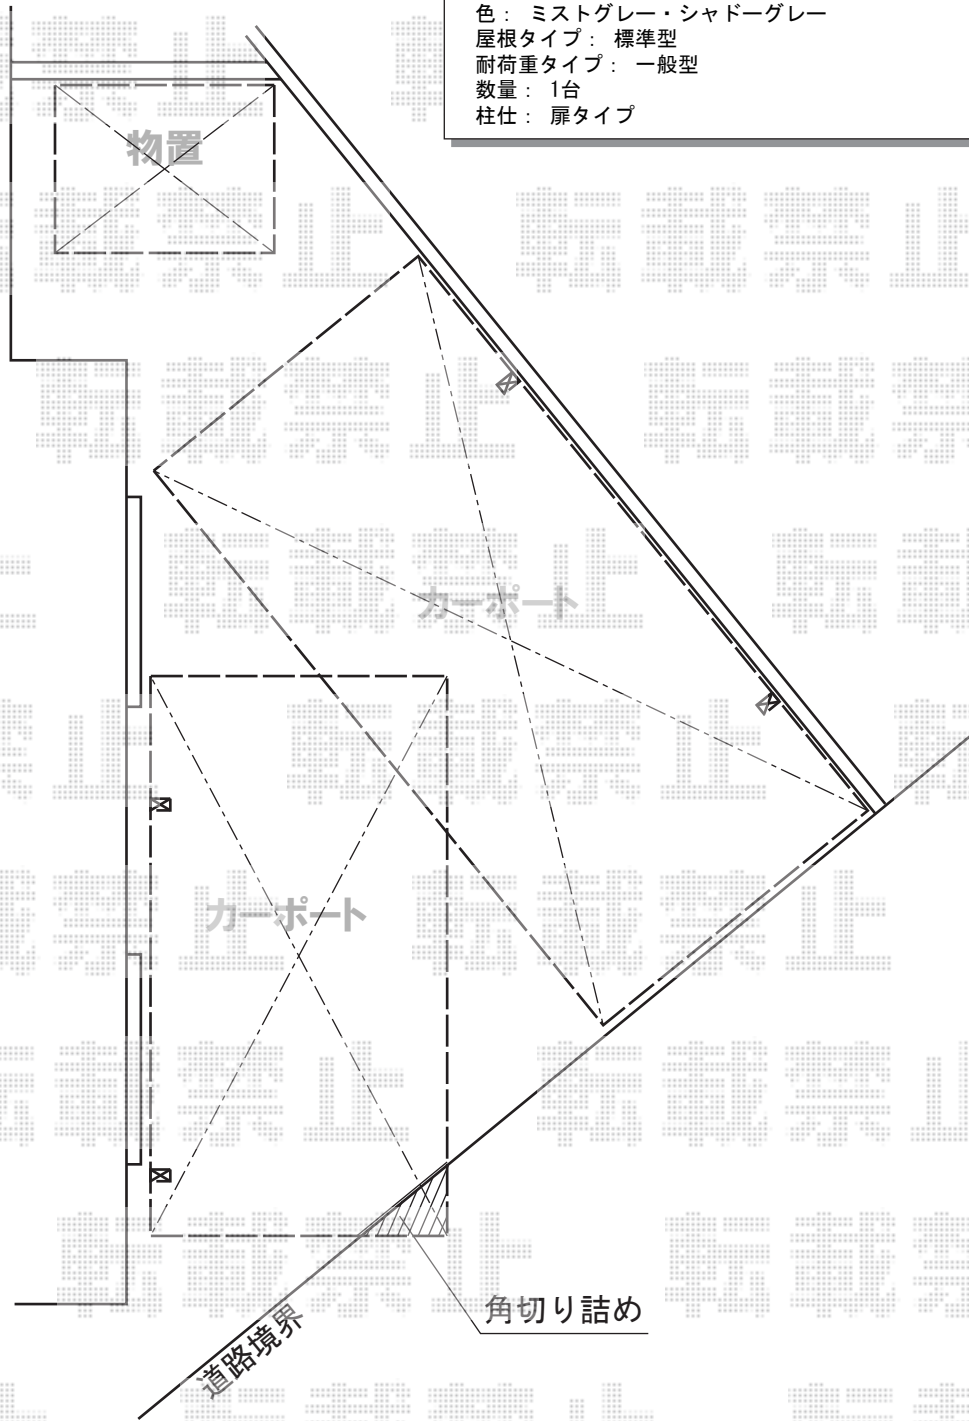

YKK AP エフルージュグラン 積雪～20cm対応
 幅= 2,423mm
 奥行= 5,052mm
 色： プラチナステン
 屋根材： ポリカーボネート（トーマイマット）
 柱仕様： ハイルフ柱仕様（有効高 約2,350mm）
 部分斜め切り詰め用側枠： (35,000)×1セット
 母屋補強材： (14,500)×2セット

YKK AP レイナポートグラン 積雪～20cm対応
 幅= 2,700mm
 奥行= 5,768mm
 色： プラチナステン
 屋根材： ポリカーボネート（トーマイマット）
 柱仕様： ハイルフ柱仕様（有効高 約2,350mm）

担当者

谷岡