


カーブポートシグマIII 縦連棟 積雪~20cm対応

トステム カーブポートシグマIII 縦連棟 積雪~20cm対応
 幅= 2,701mm
 奥行= 9,922mm
 色： シャイングレー
 屋根材： ガリレポリカ（クリアマット・すりガラス調）
 柱仕様： ロング柱23仕様（有効高 約2,300mm）

トステム 着脱式サポート ロング23柱仕様 1本入
 色： シャイングレー
 数量： 4本

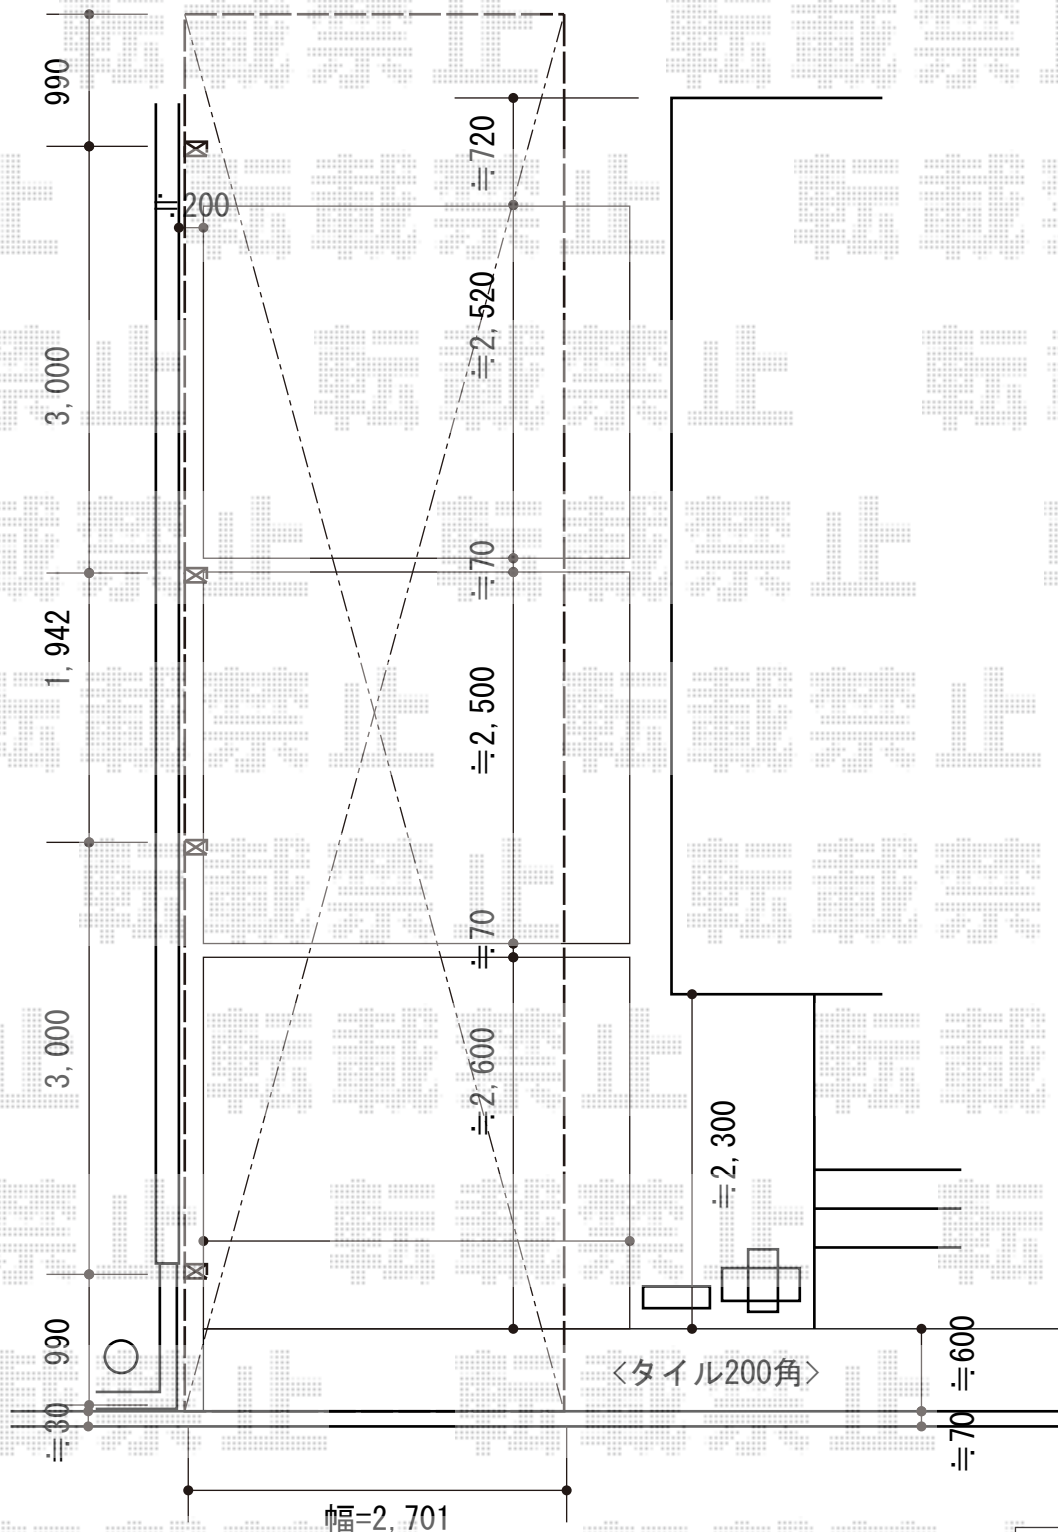

担当者

谷岡