

カーブポートシグマIII ワイド 積雪～20cm対応

トステム カーブポートシグマIII ワイド 積雪～20cm対応

幅=5,443mm

奥行=5,686mm

色：シャイングレー

屋根材：ポリカーボネート（ブラウン）

柱仕様：ロング柱23仕様（有効高 約2,300mm）

トステム カーブポートシグマIIIサイドパネル（片側分）


奥行サイズ：57タイプ用

高さ=2段 H500+H800/ロング柱23仕様

色：シャイングレー

パネル材：ポリカーボネート（ブラウン）

間柱：4本

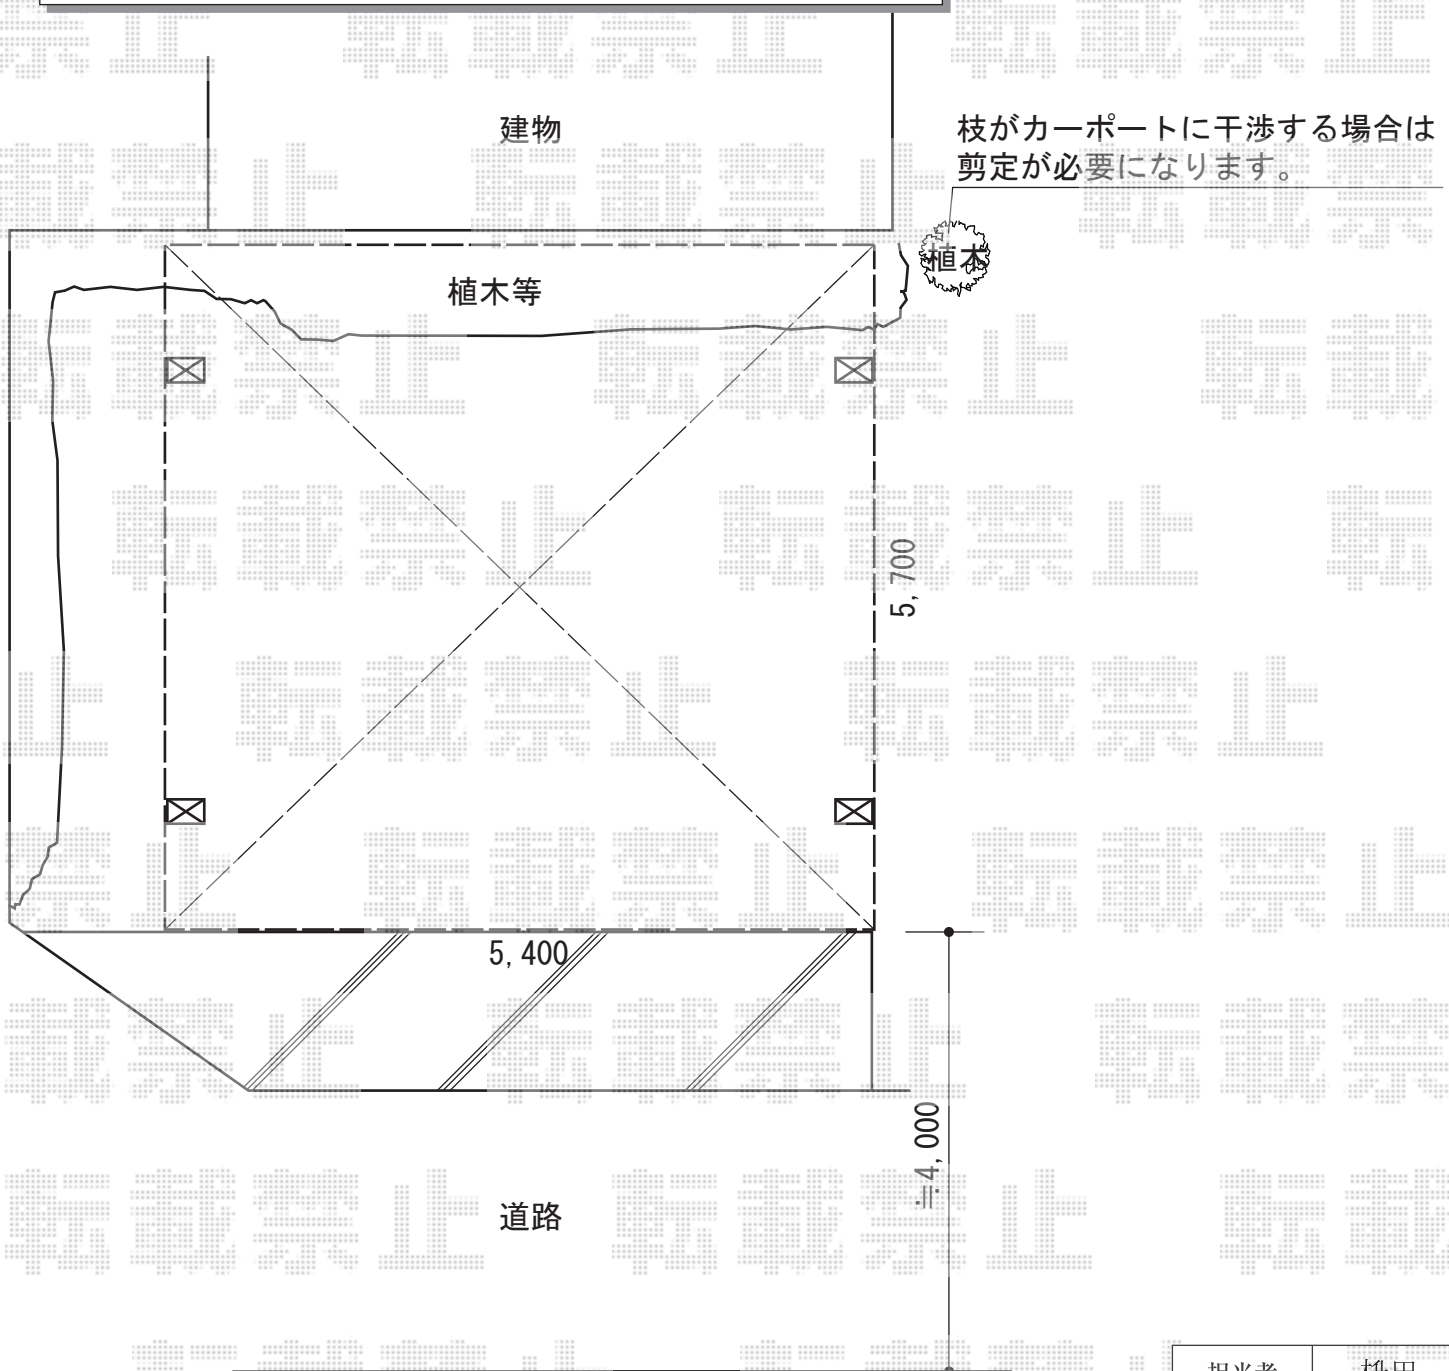

担当者

栢田