


# カーポート 施工概略図

Value Select プレシオサポート 縦連棟 積雪~20cm対応  
 幅=2,700mm  
 奥行=10,064mm  
 色: グレースブラウン  
 屋根材: ポリカーボネート (スカイブルー) / 熱線遮断ポリカーボネート (スカイブルーマット調)  
 柱仕様: ハイレーフ柱仕様 (有効高 約2,250mm)

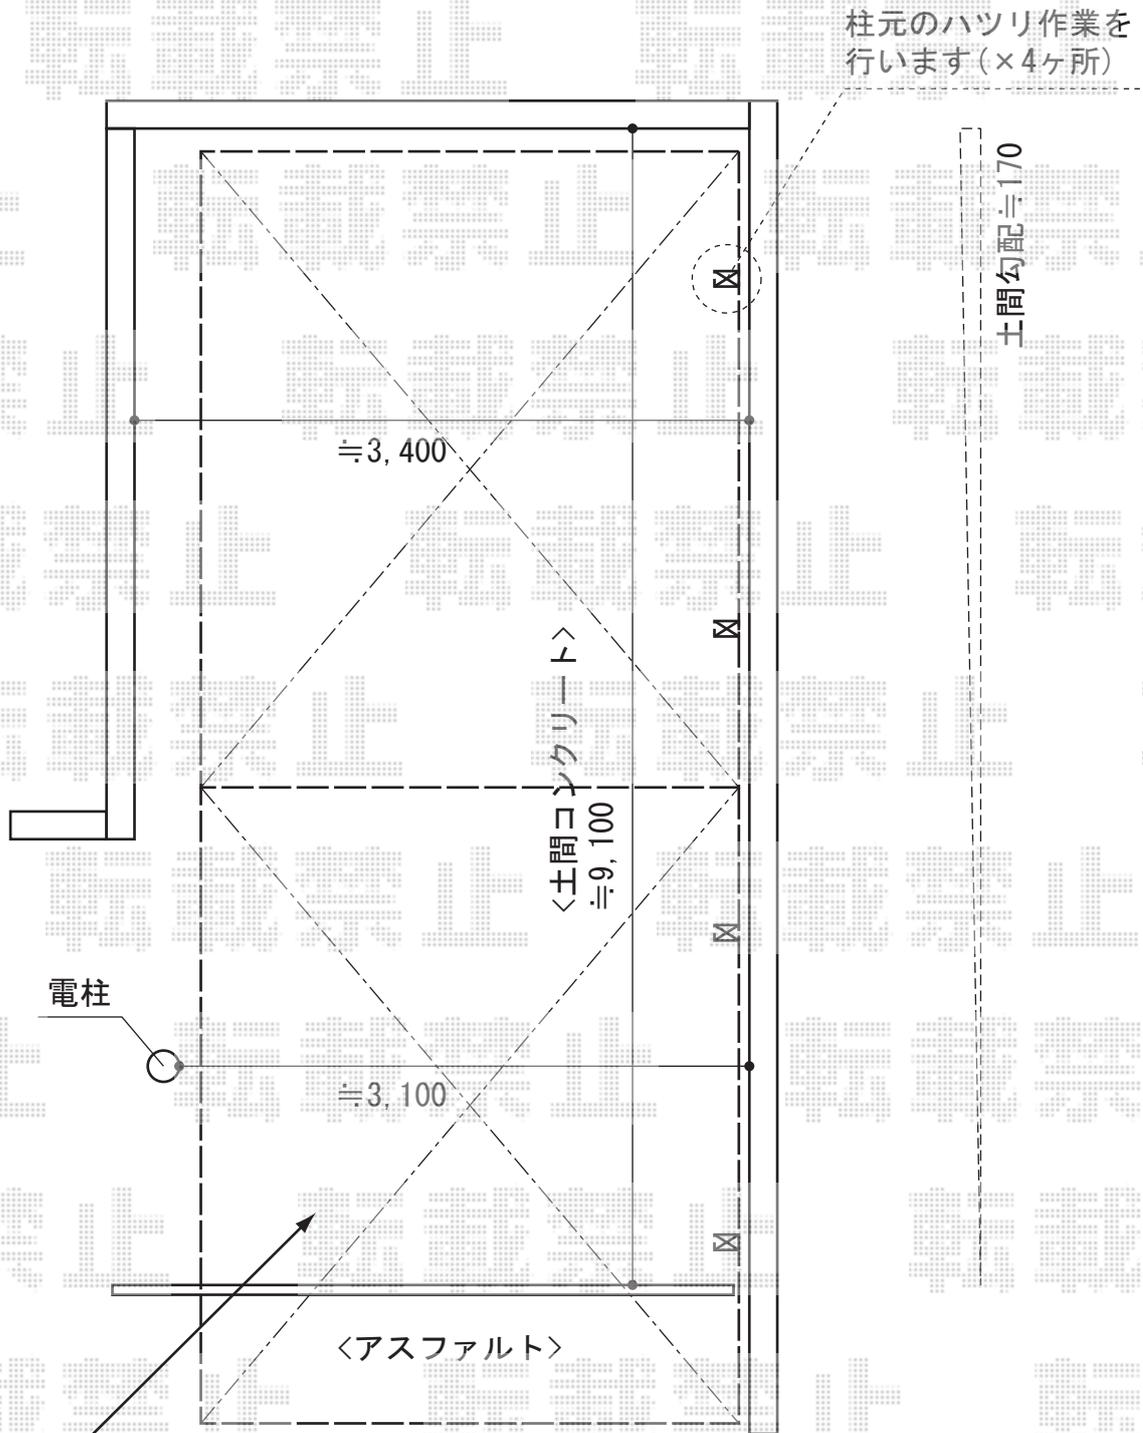

※こちら側のポリカーボネート板を  
 【ポリカーボネート (スカイブルー又は未定)】の仕様として算出しております。

担当者 栢田