


カーポート 施工概略図

トステム エックスルーフ ワイド 積雪~20cm対応
幅= 5,532mm
奥行= 4,971mm
色 : シャイングレー
屋根材 : ポリカーボネート (ブルースモーク)
柱仕様 : ロング柱24仕様 (有効高 約2,400mm)

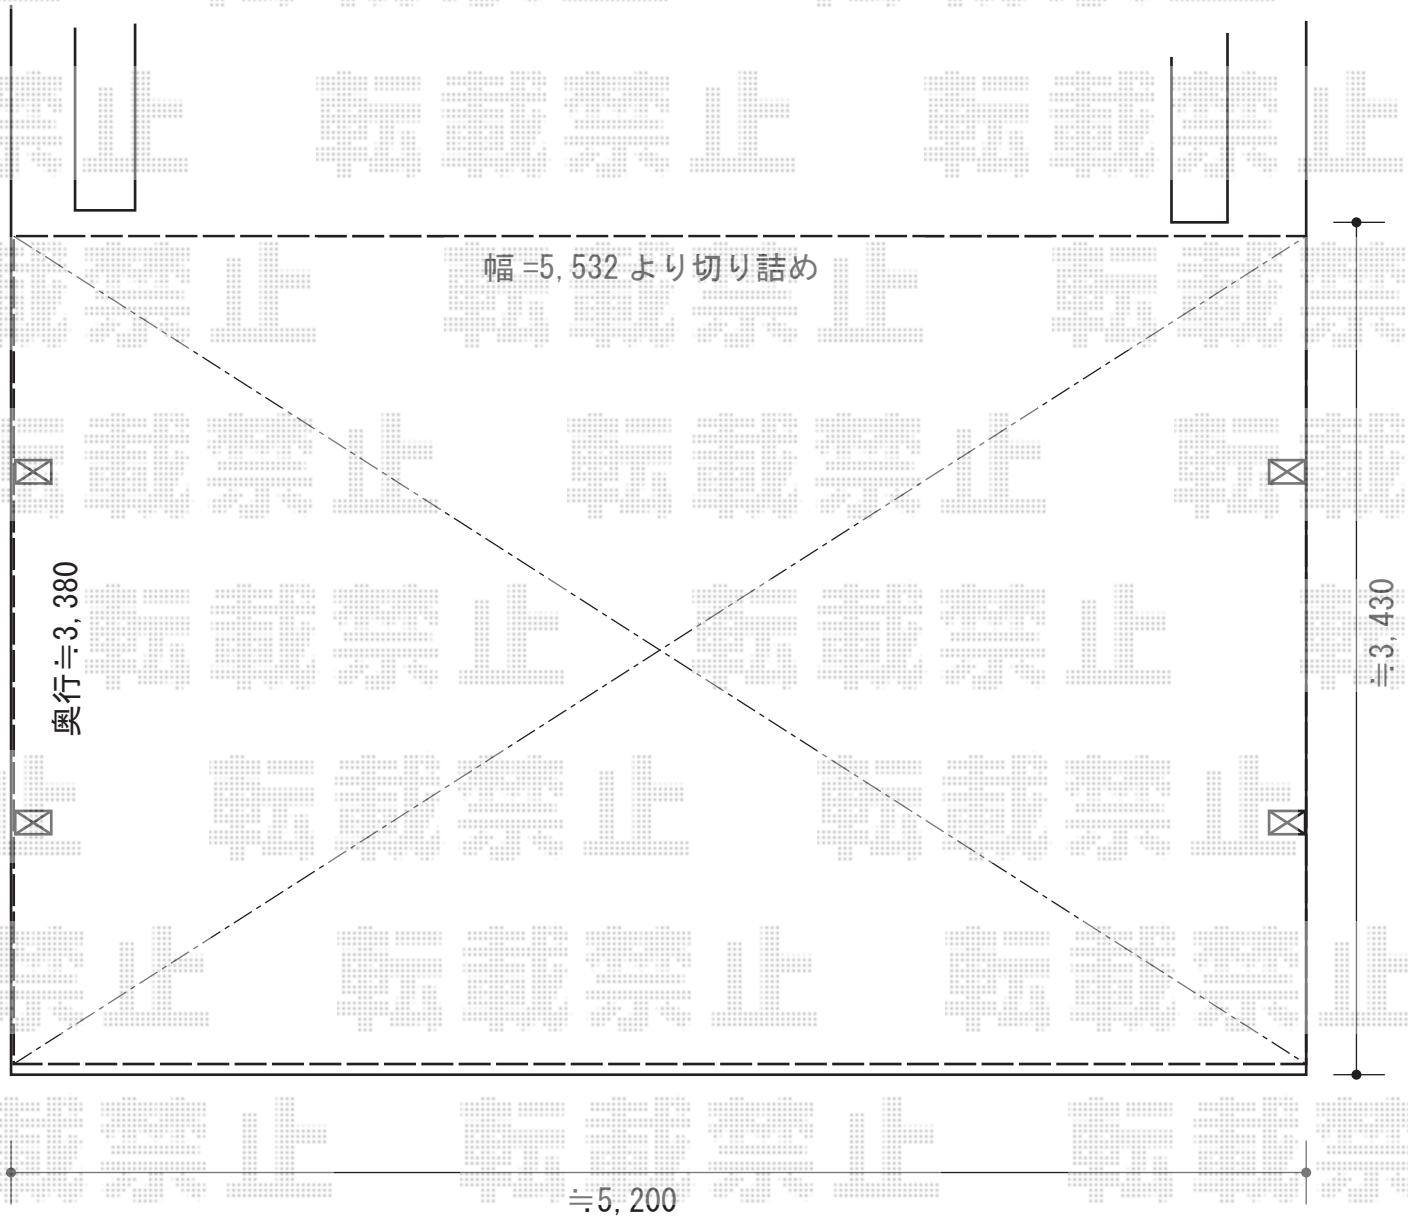

納まりはイメージです。
詳細は現場合わせにて決定致します。

担当者

西村