


カーポート 施工概略図

YKK AP レイナポートグラン 積雪~20cm対応
幅= 2,700mm
奥行= 5,052mm
色： プラチナステン
屋根材： 熱線遮断ポリカーボネート(トーマイマット)
柱仕様： 標準柱仕様 (有効高 約2,000mm)
水平式物干し(【仮】カーポート柱用)
仕様： 2本入り 色： プラチナステン

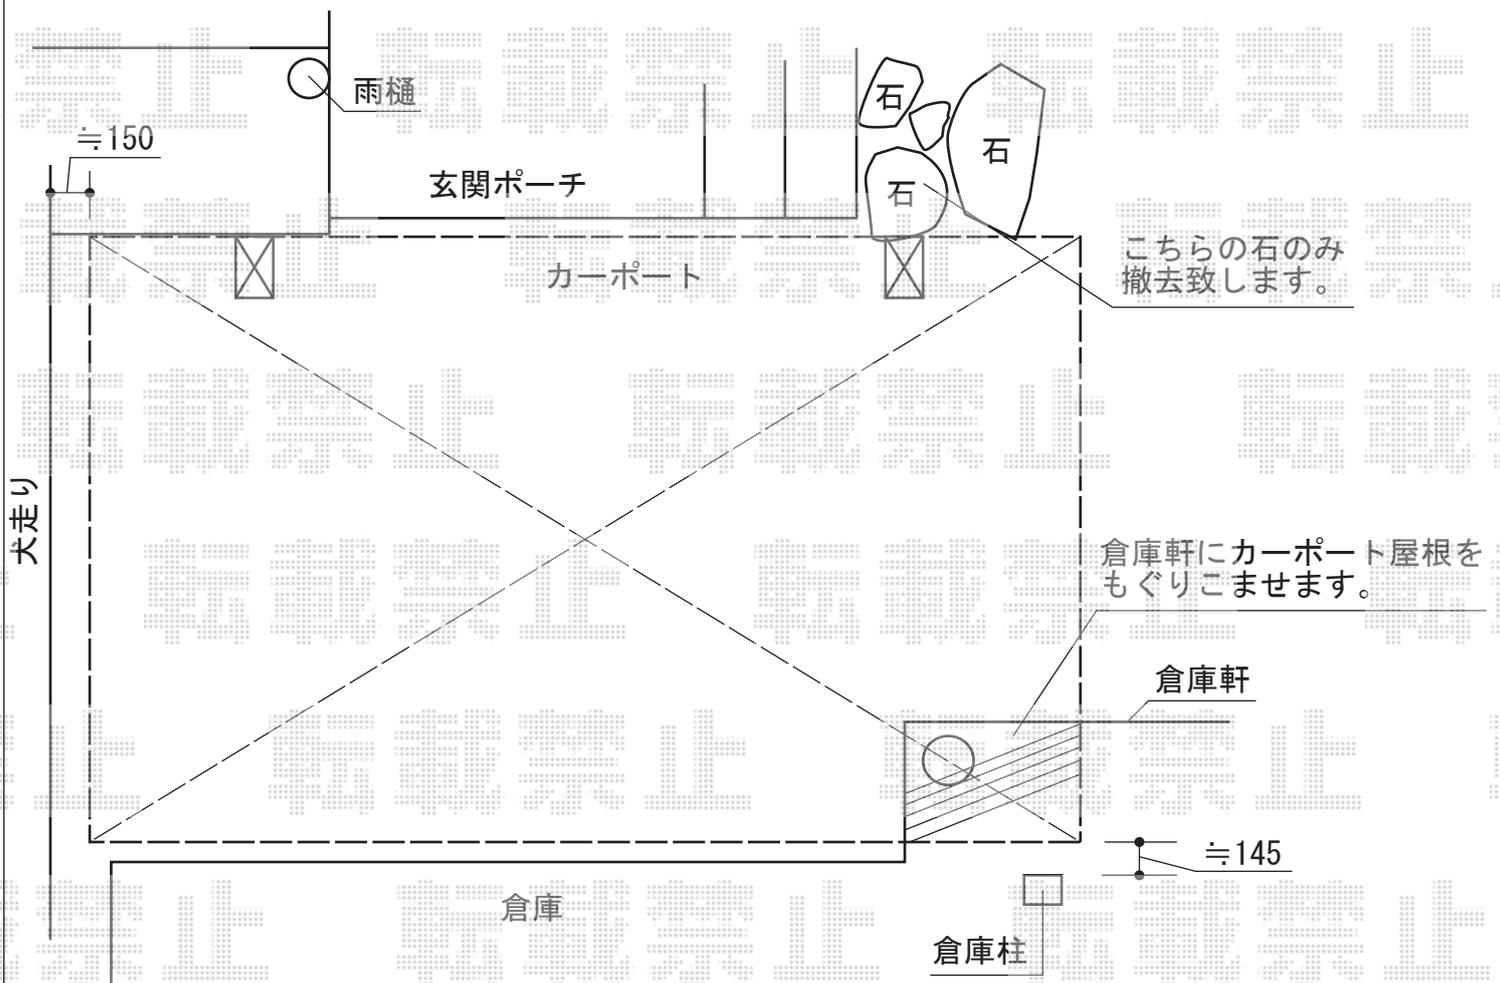

担当者

谷岡